



BYT 01.02


1+KK

výměra bytu: 52,3 m²



Chalupa
FRYŠÁVKA

INFINITY ESTATE

1NP

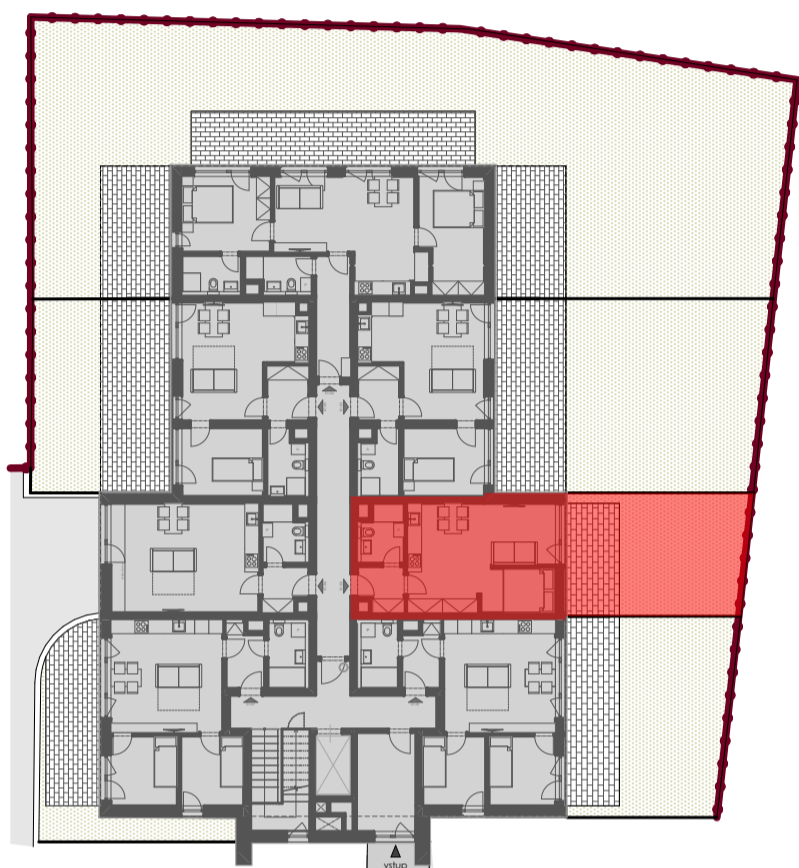

01.02, 1+KK			
1.01	PŘEDSÍŇ	3,8	
1.02	KOUPELNA + WC	4,5	
1.03	POBYTOVÁ MÍSTNOST	30,4	
PODLAHOVÁ PLOCHA dle §3 Nařízení vlády č. 366/2013 Sb.		40,60	
CELKOVÁ PLOCHA*		52,30	
		TERASA	11,7

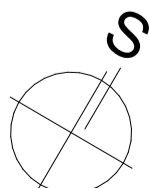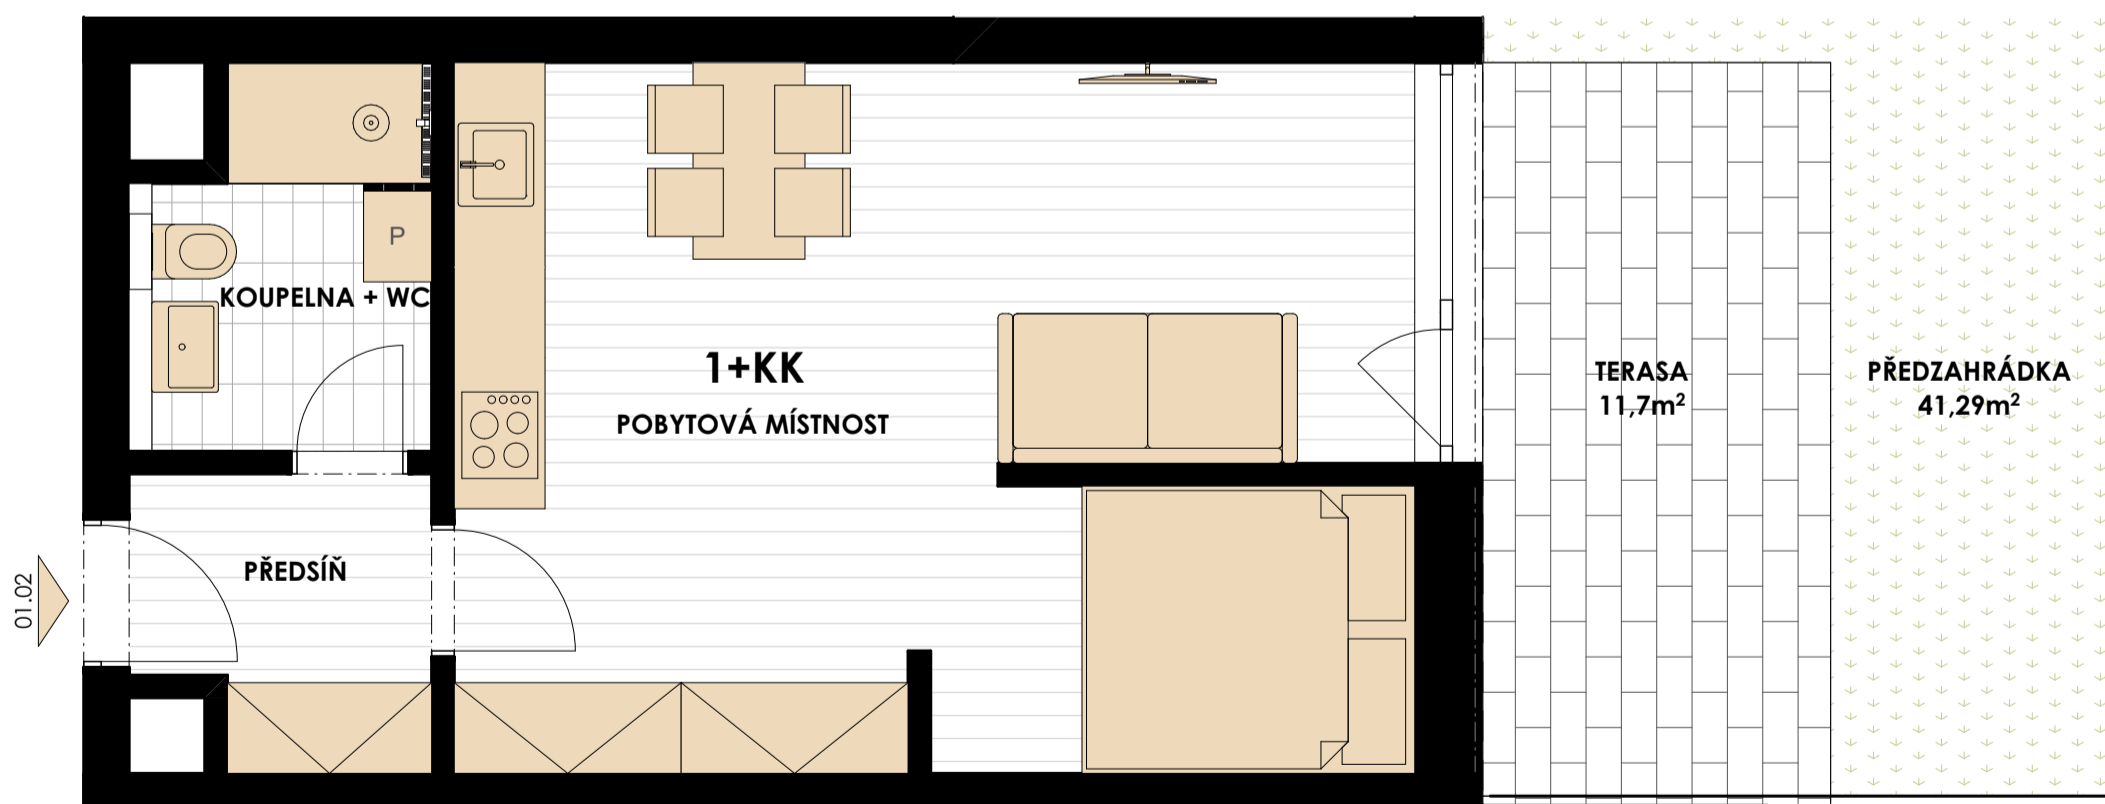

POZNÁMKA:

Vybavení bytu na tomto schématu (kromě koupelen a wc) je pouze ilustrativní a není součástí prodeje.

Plochy místností vycházejí z dokumentace pro stavební povolení a mohou se od skutečného provedení lišit.

* Celková plocha = součet podlahové plochy bytu + balkon/terasa. Výpočet podlahové plochy bytu byl stanoven podle §3 nař. Vlády č. 366/2013 Sb.