



BYT 01.05


2+KK

výměra bytu: 72,48 m²

Chalupa
FRYŠÁVKA

INFINITY ESTATE


1NP

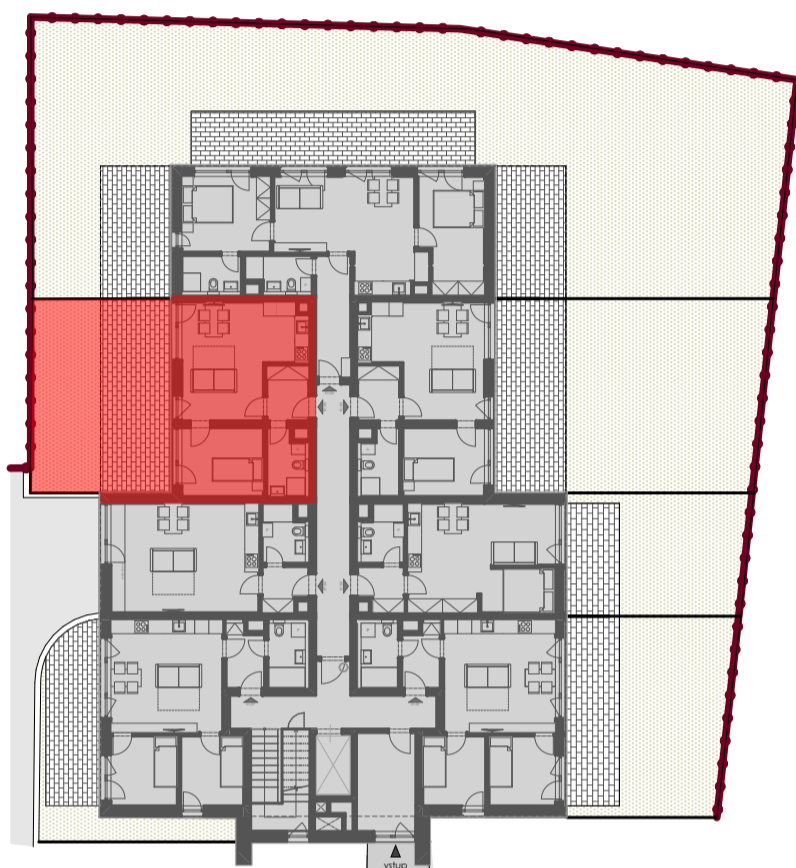

01.05, 2+KK			
1.01	PŘEDSÍŇ		4,4
1.02	KOUPELNA + WC		4,5
1.03	POBYTOVÁ MÍSTNOST		22,7
1.04	POKOJ		10,3

PODLAHOVÁ PLOCHA dle §3 Nařízení vlády č. 366/2013 Sb.	46,98
CELKOVÁ PLOCHA*	72,48

TERASA	25,5
--------	------

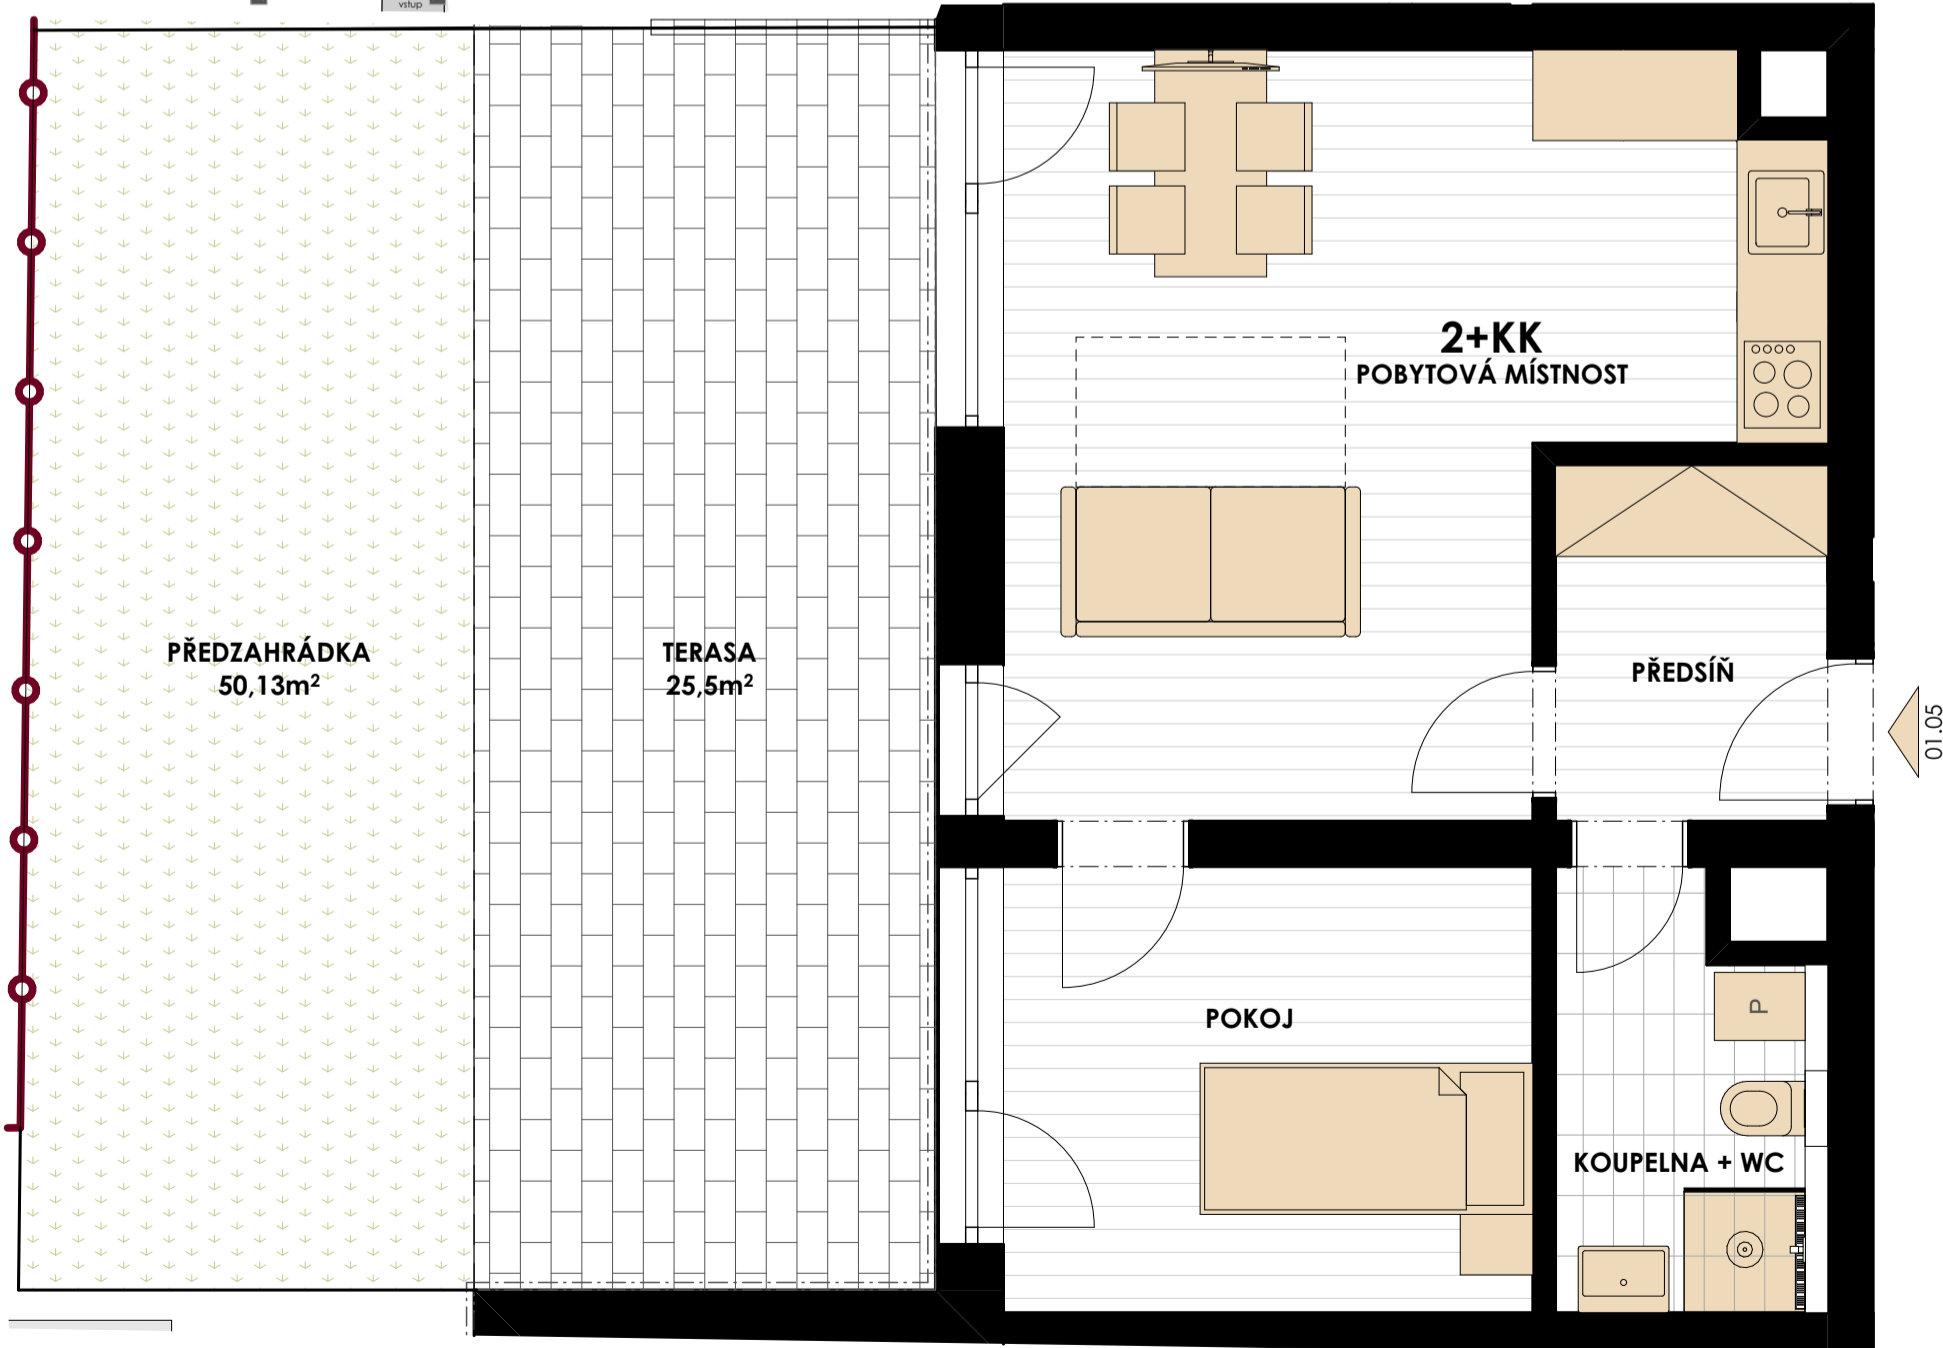

POZNÁMKA:

Vybavení bytu na tomto schématu (kromě koupelen a wc) je pouze ilustrativní a není součástí prodeje.

Plochy místností vycházejí z dokumentace pro stavební povolení a mohou se od skutečného provedení lišit.

* Celková plocha = součet podlahové plochy bytu + balkon/terasa. Výpočet podlahové plochy bytu byl stanoven podle §3 nař. vlády č. 366/2013 Sb.