




BYT 01.07 3+KK výměra bytu: 71,01 m²


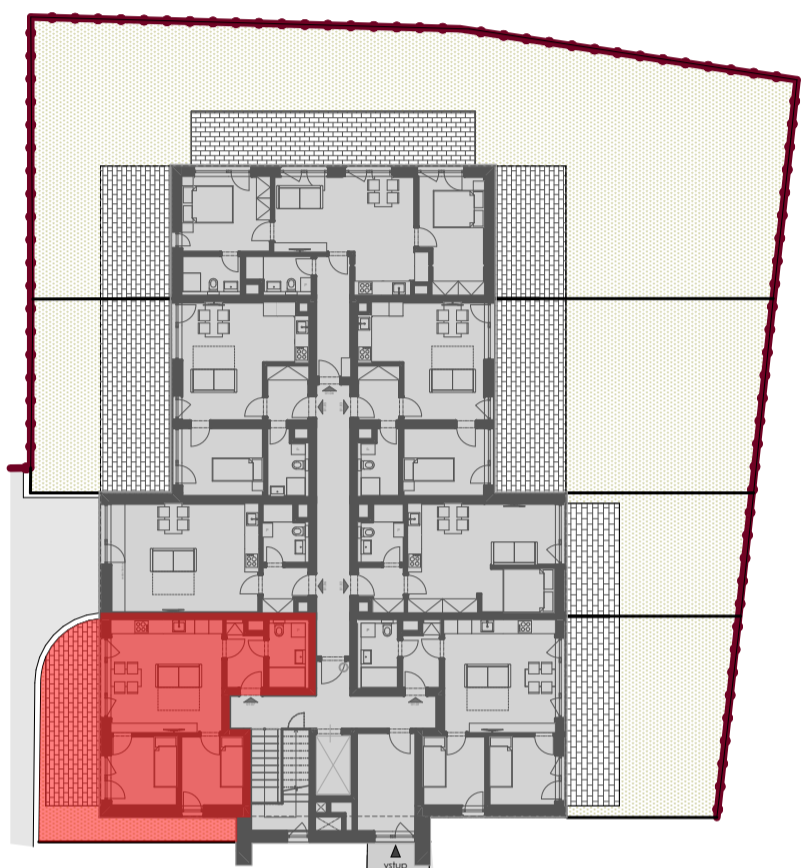


1NP



| 01.07, 3+KK | | | |
|-------------|-------------------|--|------|
| 1.01 | PŘEDSÍŇ | | 4,3 |
| 1.02 | KOUPELNA + WC | | 4,3 |
| 1.03 | POBYTOVÁ MÍSTNOST | | 23,9 |
| 1.04 | POKOJ | | 8,3 |
| 1.05 | POKOJ | | 8,8 |

| | |
|---|--------------|
| PODLAHOVÁ PLOCHA dle §3 Nařízení vlády č. 366/2013 Sb. | 53,31 |
| CELKOVÁ PLOCHA* | 71,01 |
| TERASA | 17,7 |

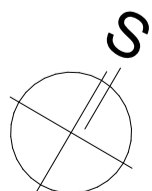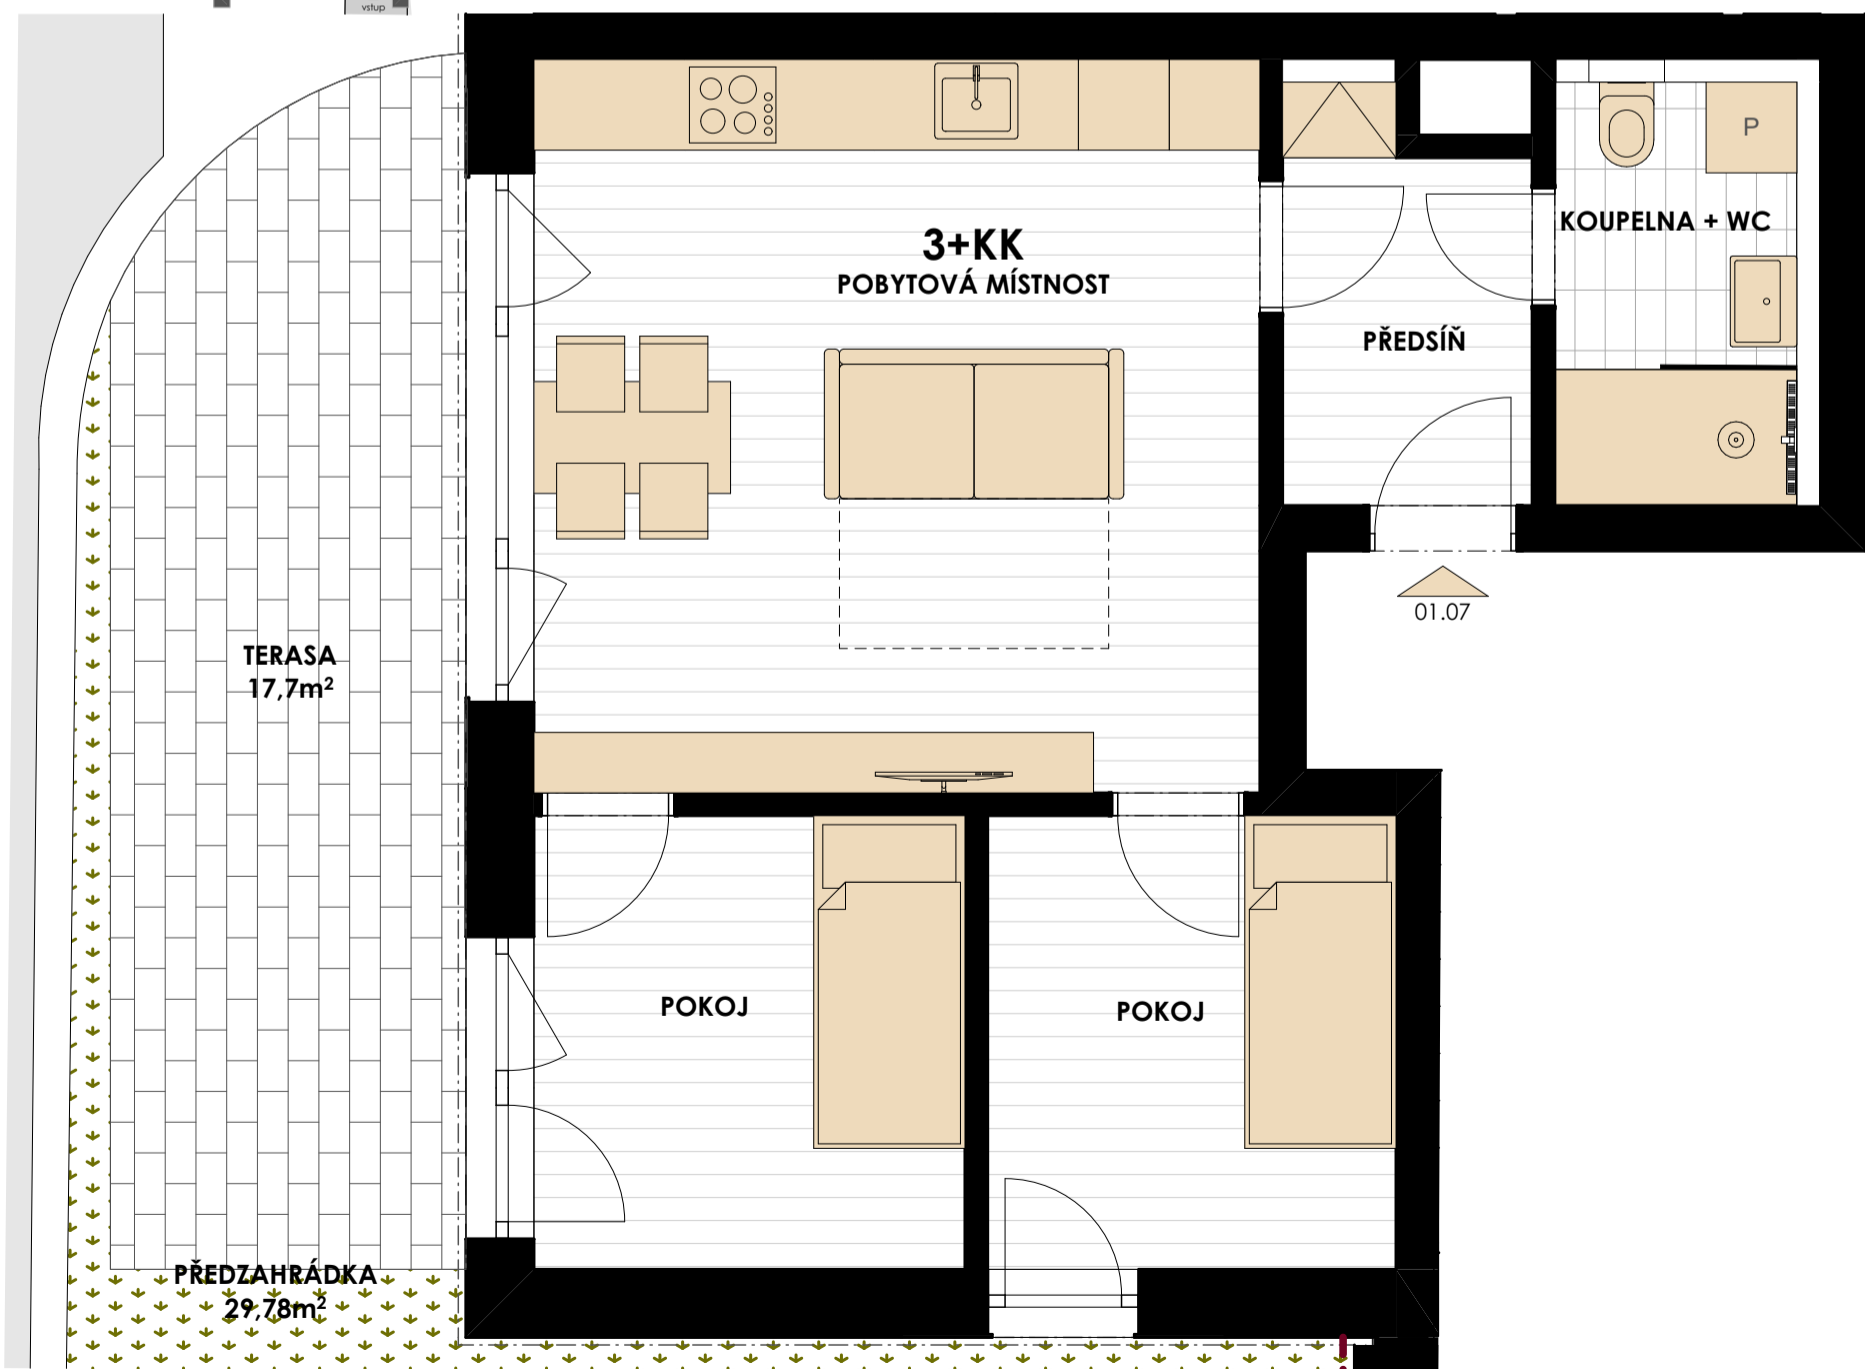

POZNÁMKA:
 Vybavení bytu na tomto schématu (kromě koupelen a wc) je pouze ilustrativní a není součástí prodeje.
 Plochy místností vycházejí z dokumentace pro stavební povolení a mohou se od skutečného provedení lišit.
 * Celková plocha = součet podlahové plochy bytu + balkon/terasa. Výpočet podlahové plochy bytu byl stanoven podle §3 nař. vlády č. 366/2013 Sb.