



BYT 02.02


1+KK

výměra bytu: 51,14 m²

Chalupa
FRYŠÁVKA

INFINITY ESTATE


2NP

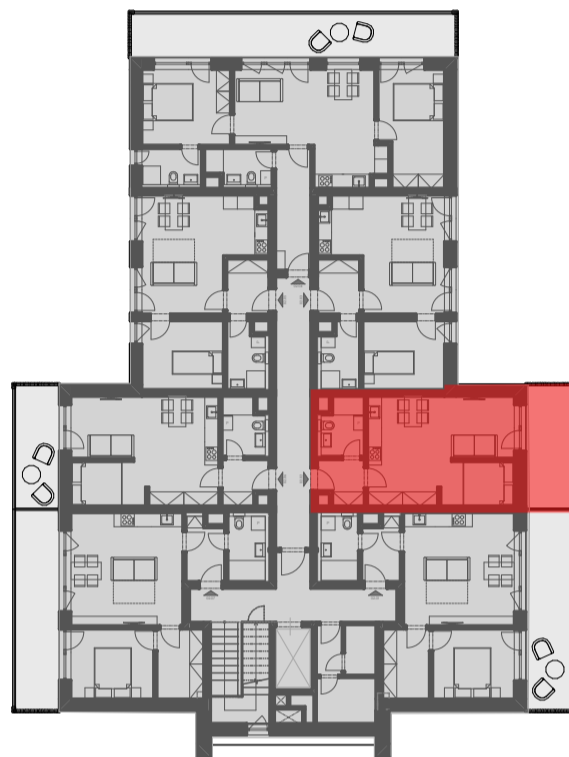

02.02, 1+KK			
2.01	PŘEDSÍŇ	3,8	
2.02	KOUPELNA + WC	4,5	
2.03	POBYTOVÁ MÍSTNOST	29,8	

PODLAHOVÁ PLOCHA dle §3 Nařízení vlády č. 366/2013 Sb.	40,44
CELKOVÁ PLOCHA*	51,14

BALKON	10,7
--------	------

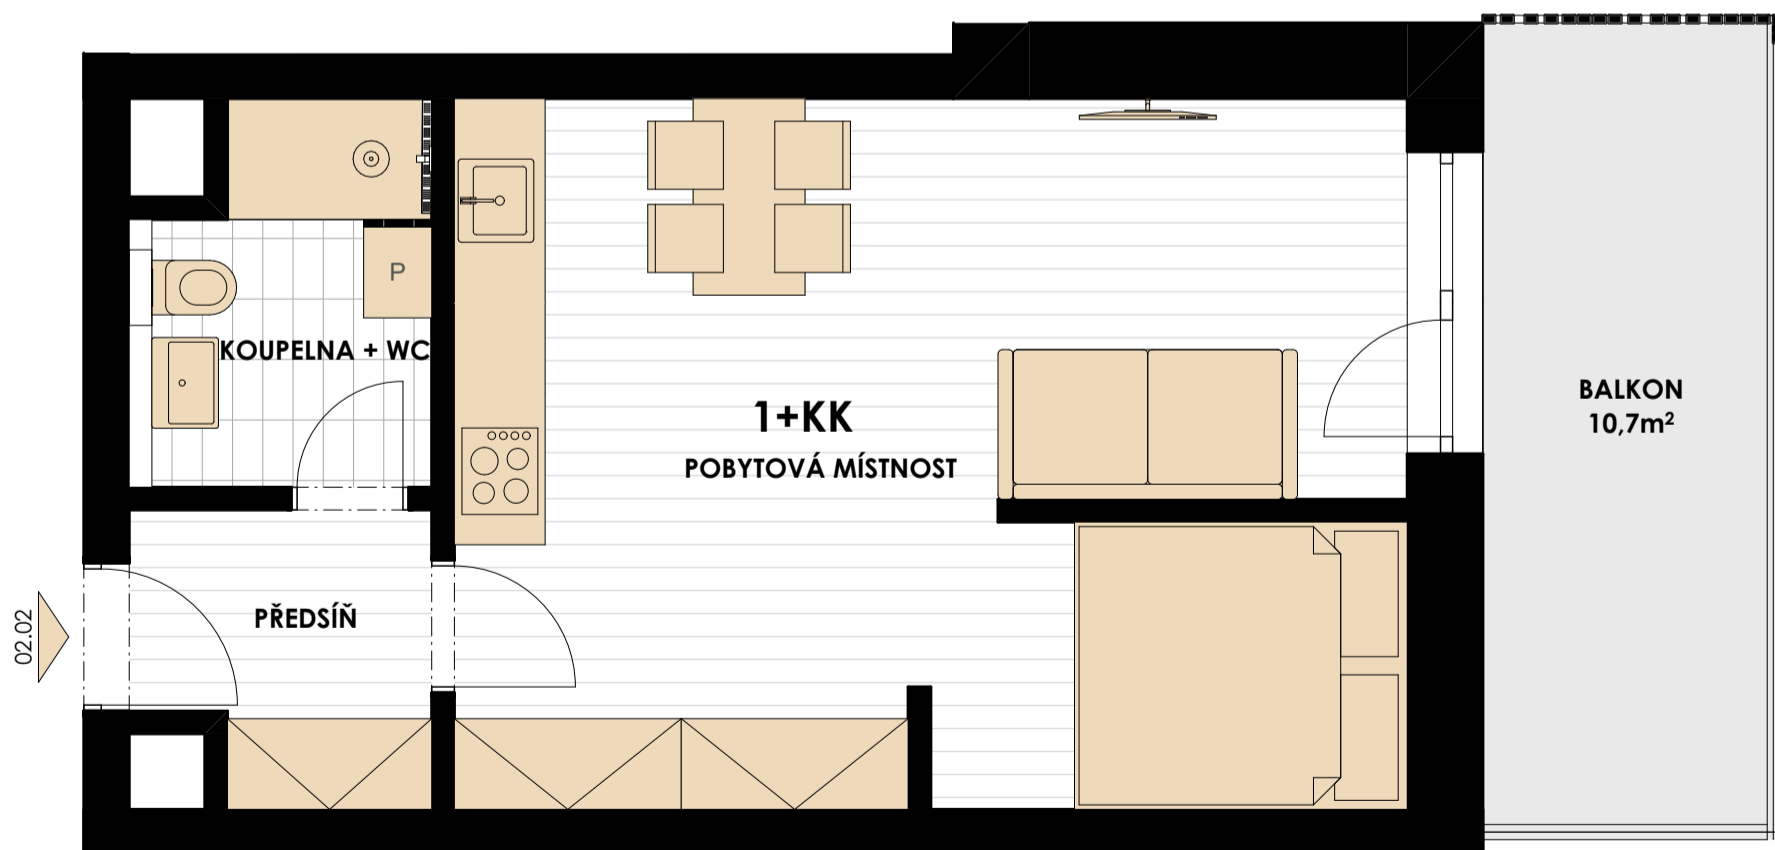

POZNÁMKA:

Vybavení bytu na tomto schématu (kromě koupelen a wc) je pouze ilustrativní a není součástí prodeje.

Plochy místností vycházejí z dokumentace pro stavební povolení a mohou se od skutečného provedení lišit.

* Celková plocha = součet podlahové plochy bytu + balkon/terasa. Výpočet podlahové plochy bytu byl stanoven podle §3 nař. Vlády č. 366/2013 Sb.