




BYT 02.04

3+KK

výměra bytu: 101,18 m²





2NP

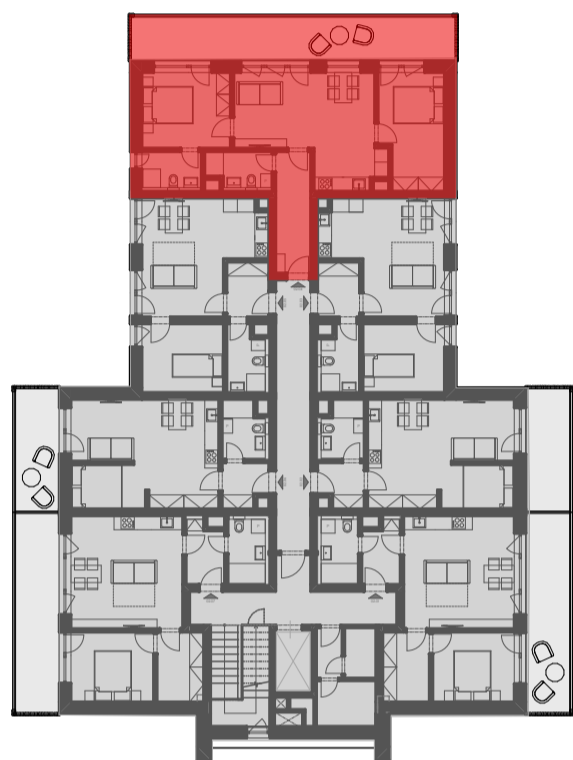

02.04, 3+KK			
2.01	PŘEDSÍŇ	8,0	
2.02	KOUPELNA + WC	4,1	
2.03	POBYTOVÁ MÍSTNOST	26,3	
2.04	POKOJ	13,7	
2.05	POKOJ	12,9	
2.06	KOUPELNA + WC	4,2	

PODLAHOVÁ PLOCHA dle §3 Nařízení vlády č. 366/2013 Sb.	73,48
CELKOVÁ PLOCHA*	101,18

BALKON	27,7
--------	------

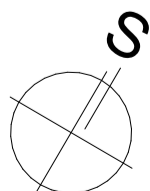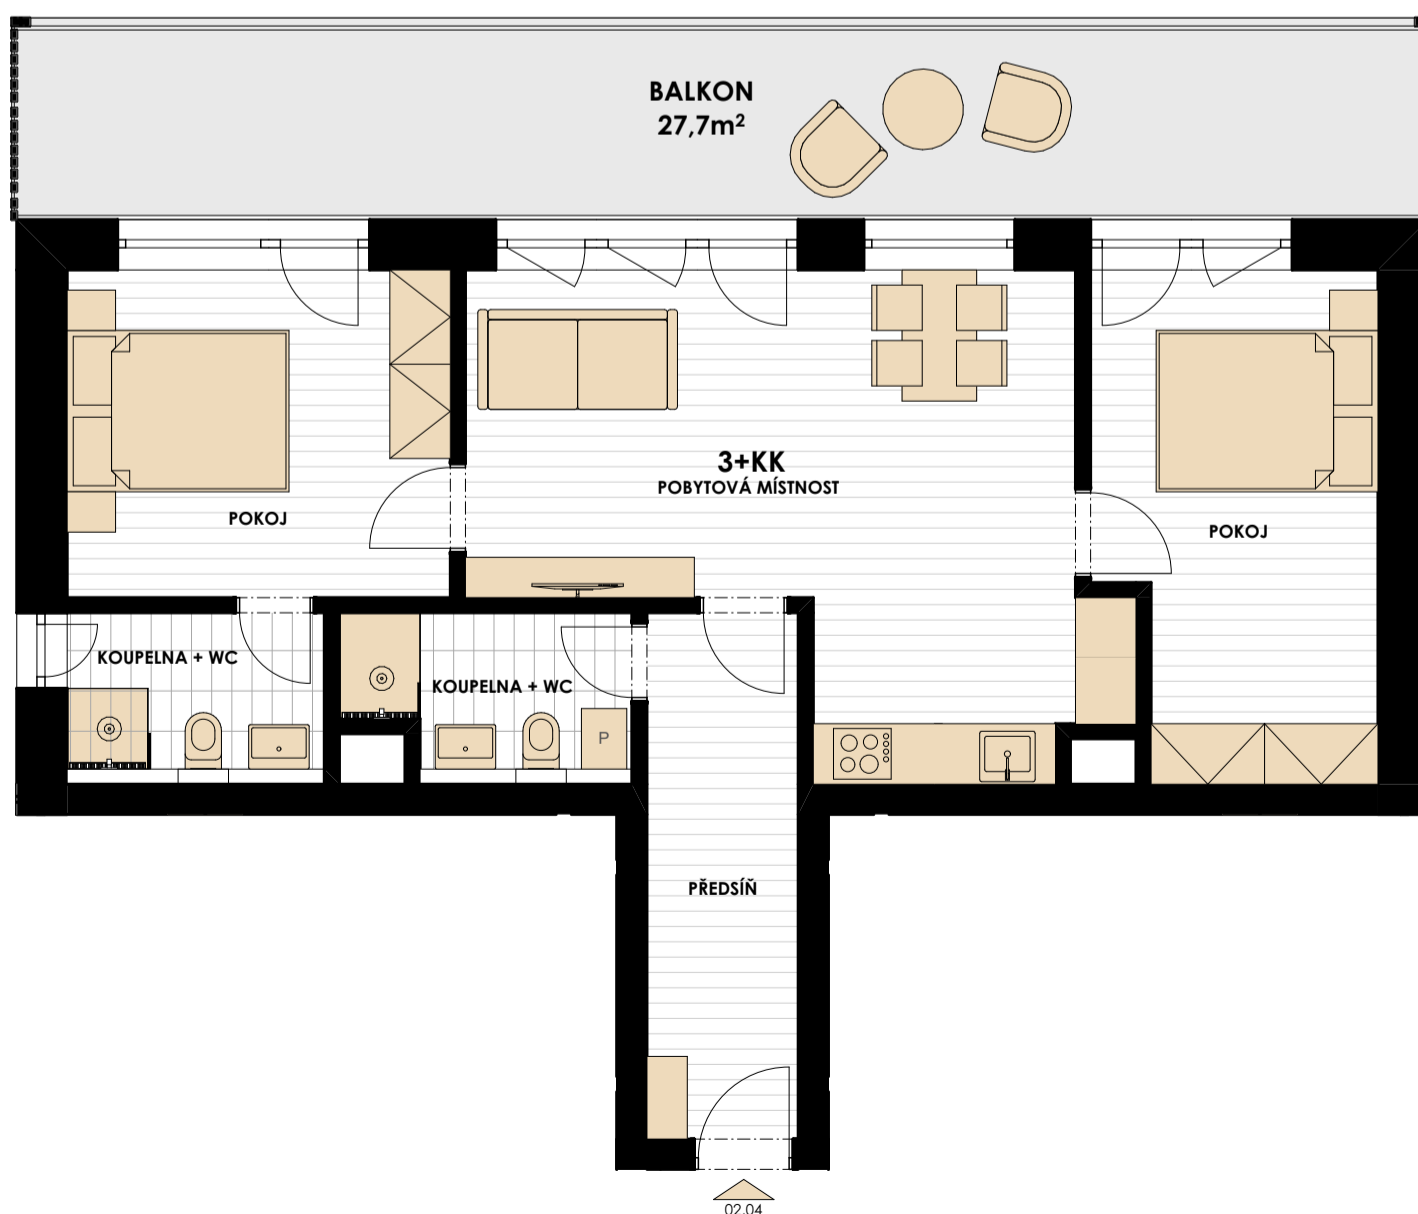

POZNÁMKA:

Vybavení bytu na tomto schématu (kromě koupelen a wc) je pouze ilustrativní a není součástí prodeje.

Plochy místností vycházejí z dokumentace pro stavební povolení a mohou se od skutečného provedení lišit.

* Celková plocha = součet podlahové plochy bytu + balkon/terasa. Výpočet podlahové plochy bytu byl stanoven podle §3 nař. vlády č. 366/2013 Sb.