



**BYT 02.07**


**2+KK**

výměra bytu: 70,43 m<sup>2</sup>

Chalupa  
FRYŠÁVKA



INFINITY ESTATE

2NP

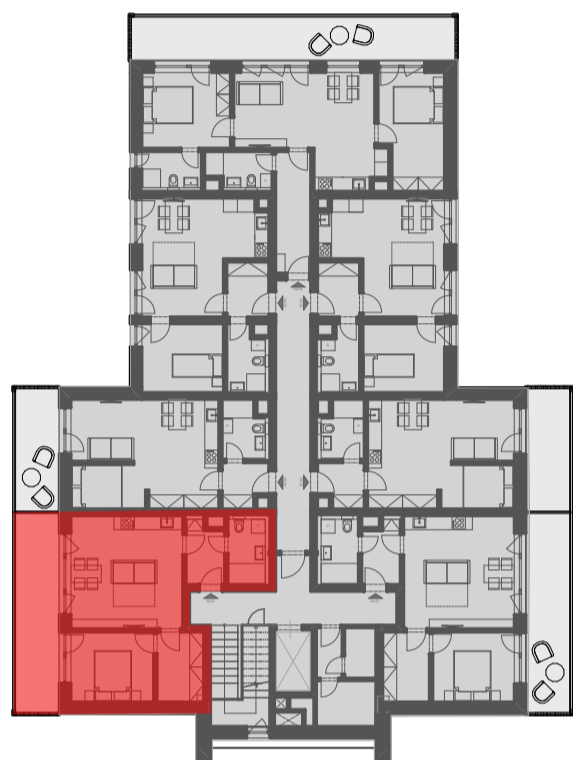

02.07, 2+KK			
2.01	PŘEDSÍŇ		4,3
2.02	KOUPELNA + WC		4,3
2.03	POBYTOVÁ MÍSTNOST		24,0
2.04	ŠATNA		6,0
2.05	POKOJ		11,1

<b>PODLAHOVÁ PLOCHA dle §3 Nařízení vlády č. 366/2013 Sb.</b>	<b>53,13</b>
<b>CELKOVÁ PLOCHA*</b>	<b>70,43</b>
BALKON	17,3

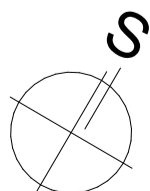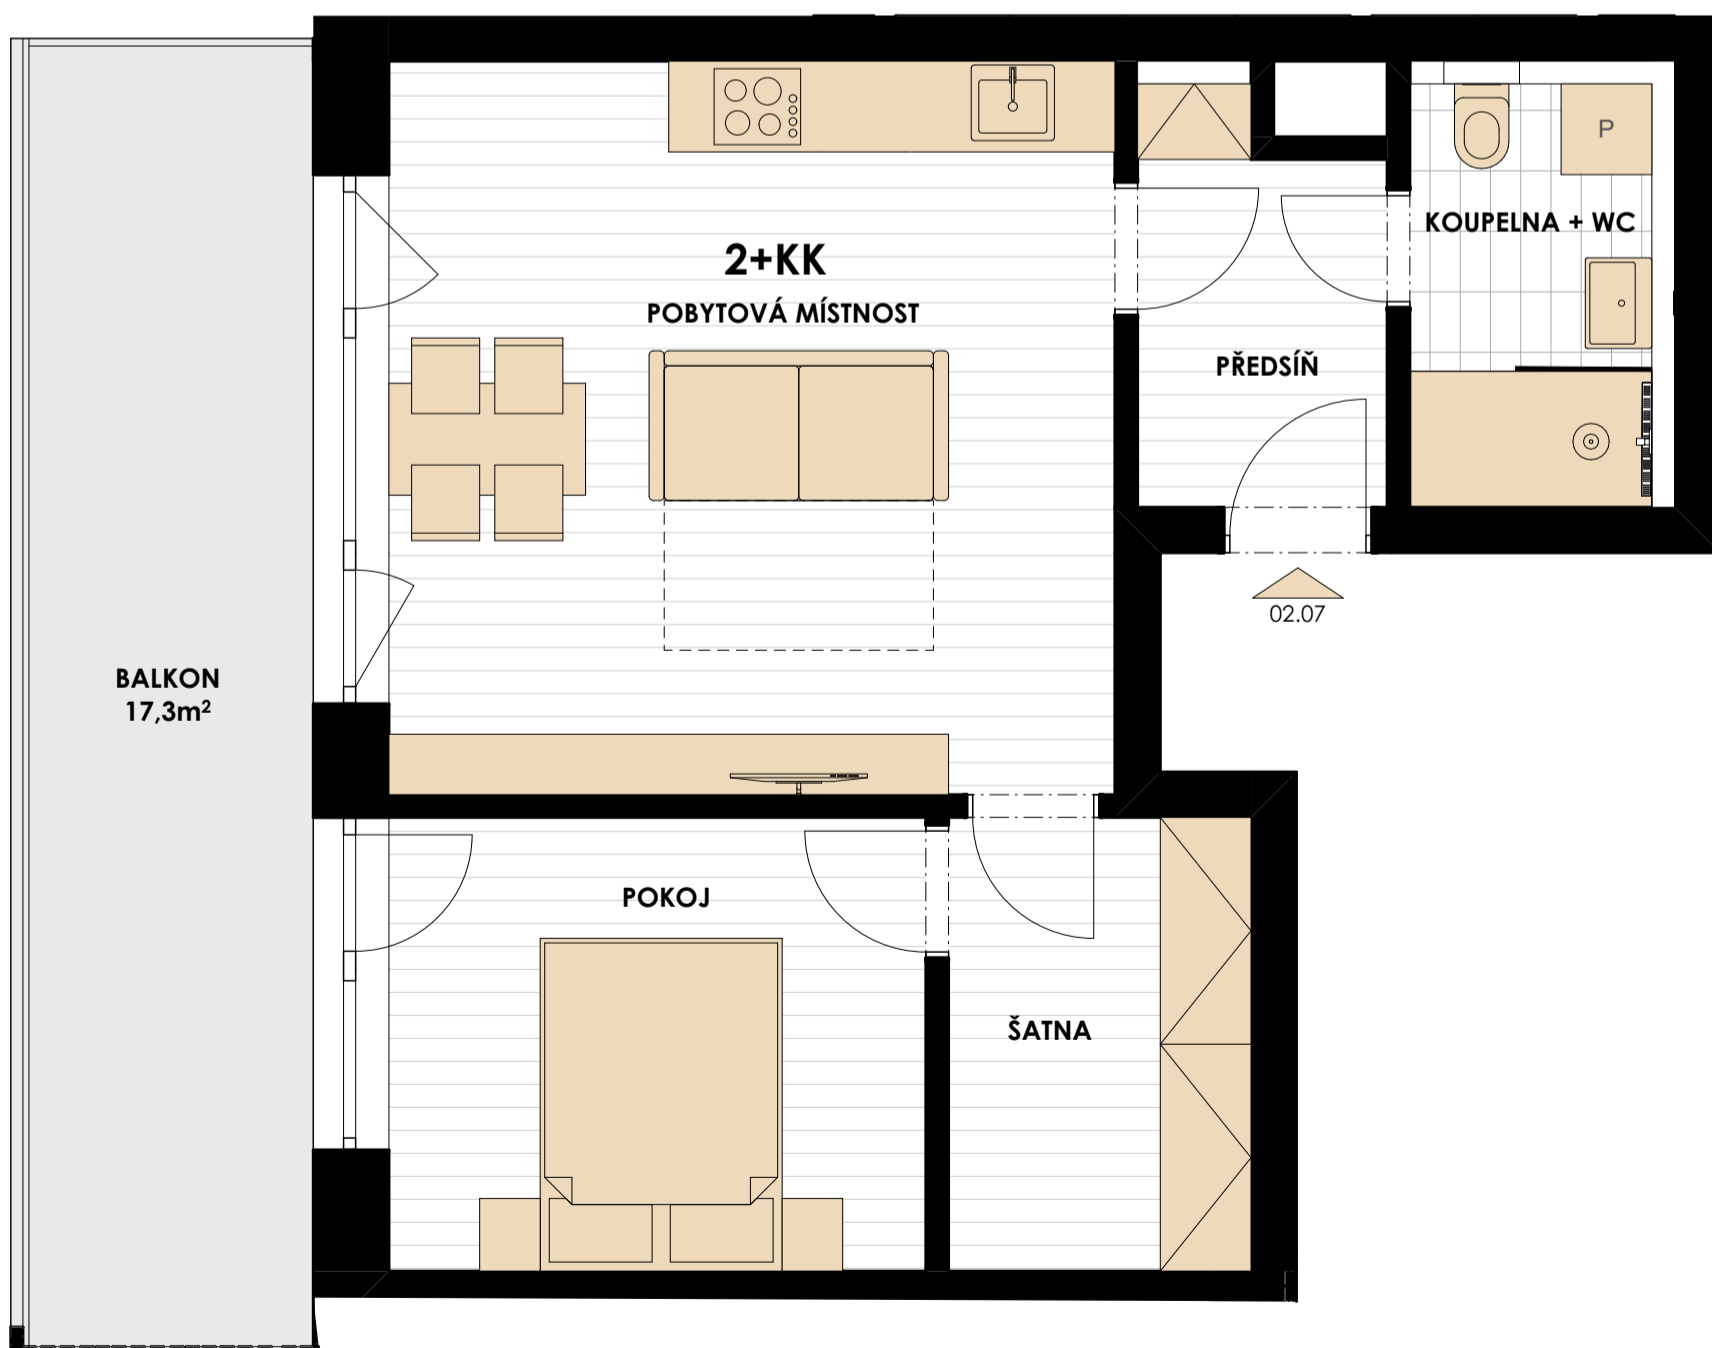

**POZNÁMKA:**

Vybavení bytu na tomto schématu (kromě koupelen a wc) je pouze ilustrativní a není součástí prodeje.

Plochy místností vycházejí z dokumentace pro stavební povolení a mohou se od skutečného provedení lišit.

\* Celková plocha = součet podlahové plochy bytu + balkon/terasa. Výpočet podlahové plochy bytu byl stanoven podle §3 nař. vlády č. 366/2013 Sb.