



BYT 03.02 1+KK



výměra bytu: 57,77 m²




3NP

3NP

PODKROVÍ

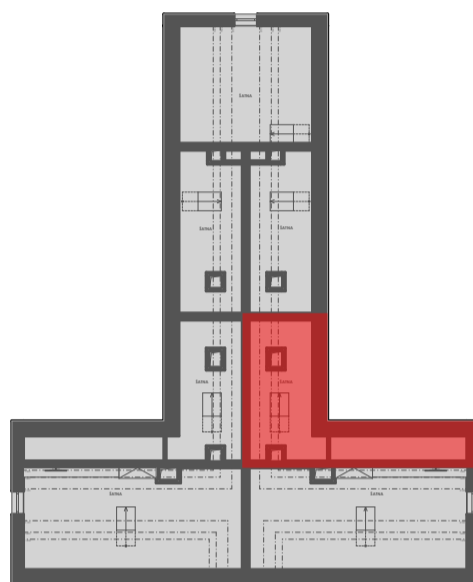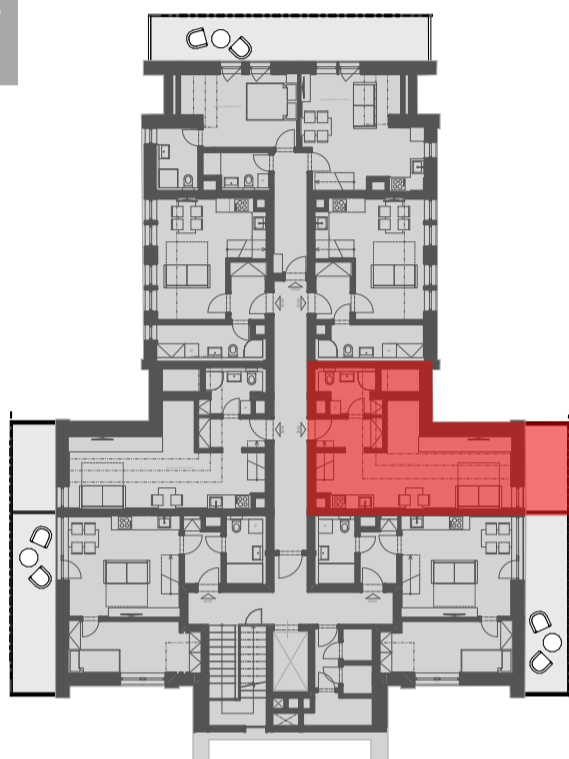

03.02, 1+KK			
3.01	POBYTOVÁ MÍSTNOST	23,9	
3.02	KOUPELNA + WC	4,2	
3.03	ŠATNA V PATŘE	6,44	
PODLAHOVÁ PLOCHA dle §3 Nařízení vlády č. 366/2013 Sb.		50,29	
CELKOVÁ PLOCHA*		57,77	
		BALKON	7,48

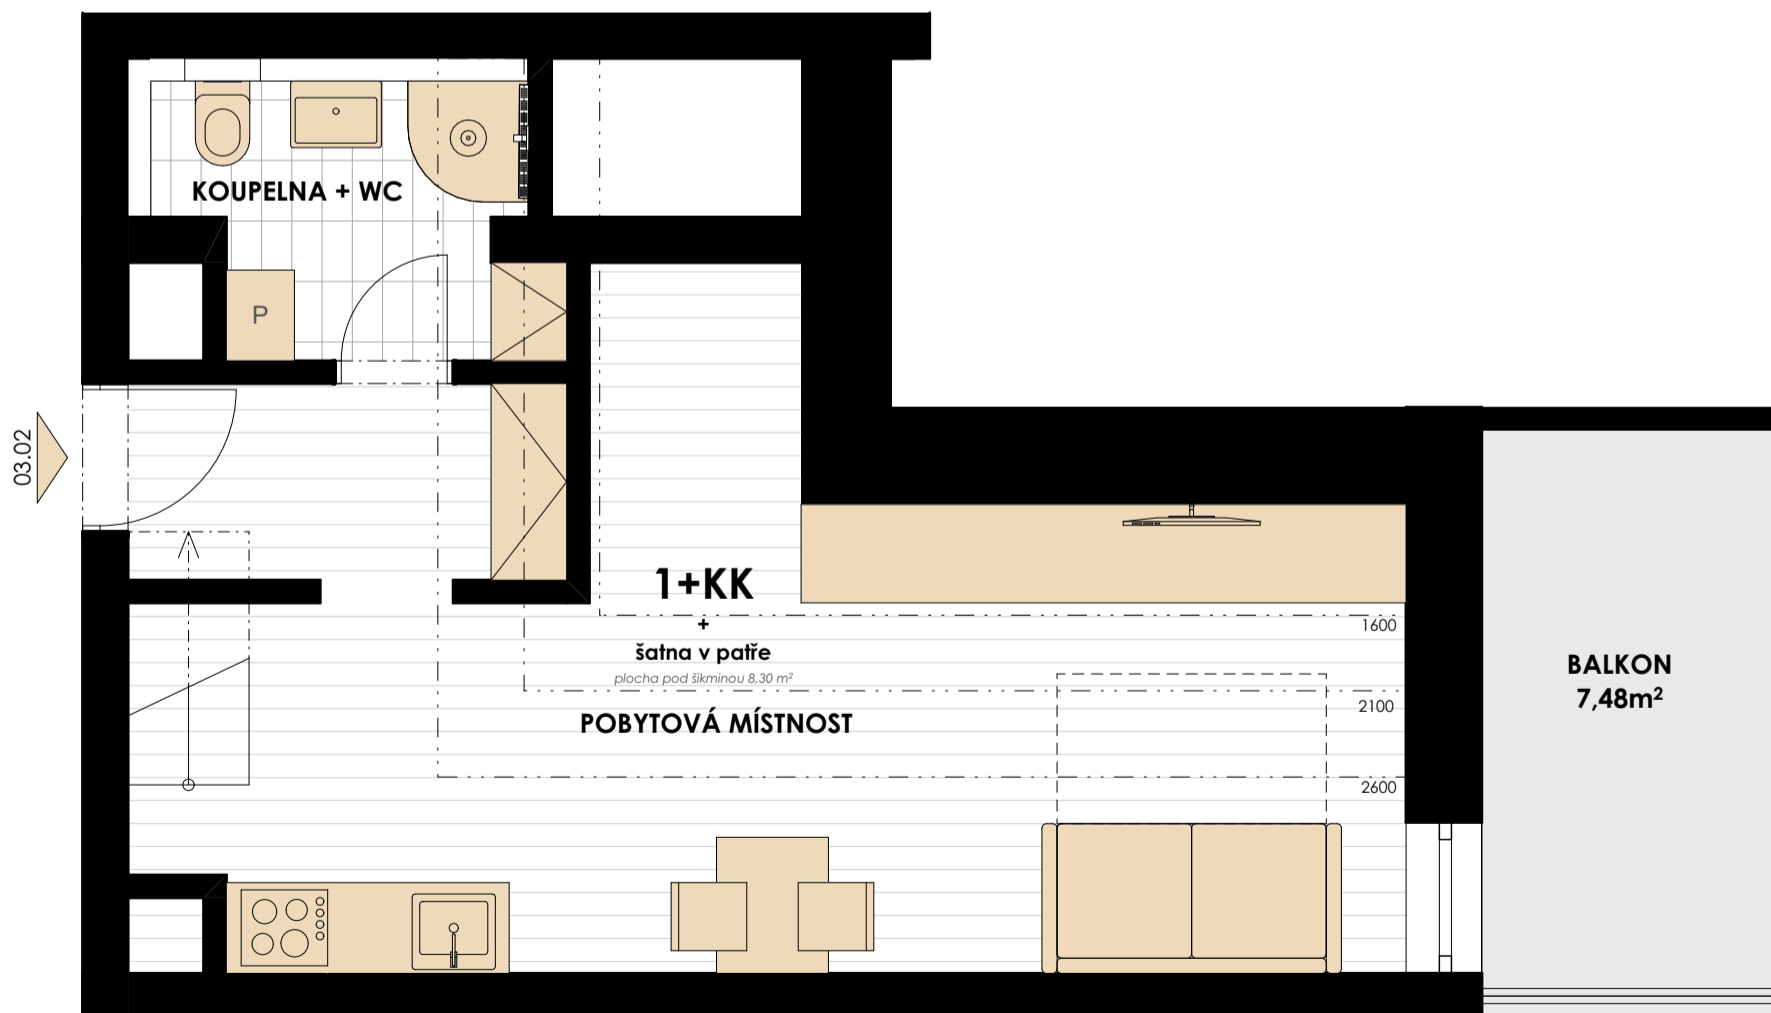

POZNÁMKA:

Vybavení bytu na tomto schématu (kromě koupelen a wc) je pouze ilustrativní a není součástí prodeje.

Plochy místností vycházejí z dokumentace pro stavební povolení a mohou se od skutečného provedení lišit.

* Celková plocha = součet podlahové plochy bytu + balkon/terasa. Výpočet podlahové plochy bytu byl stanoven podle §3 nař. vlády č. 366/2013 Sb.