



BYT 03.06

1+KK

výměra bytu: 57,57 m²



Chalupa
FRYŠÁVKA

INFINITY ESTATE



3NP

3NP

PODKROVÍ

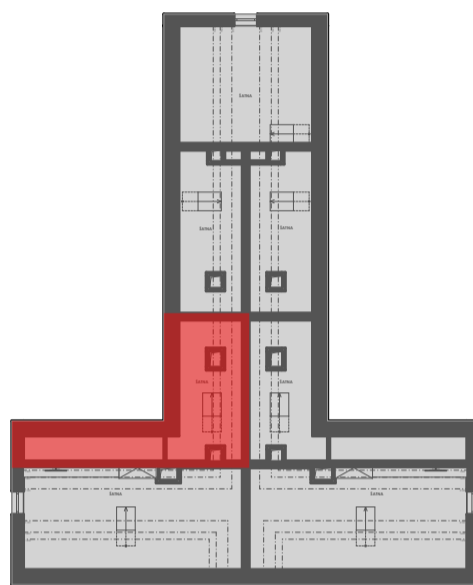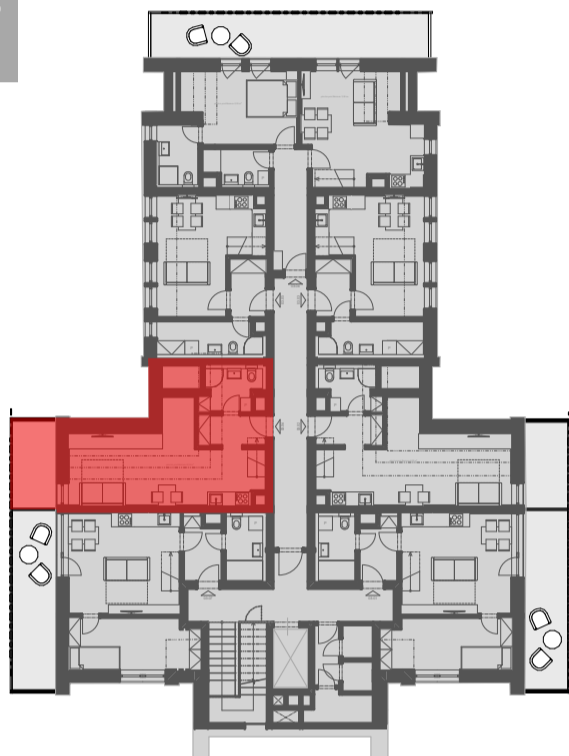

03.06, 1+KK			
3.01	POBYTOVÁ MÍSTNOST	22,9	
3.02	KOUPELNA + WC	4,2	
3.03	ŠATNA V PATŘE	7,44	
PODLAHOVÁ PLOCHA dle §3 Nařízení vlády č. 366/2013 Sb.		50,29	
CELKOVÁ PLOCHA*		57,57	
BALKON		7,28	

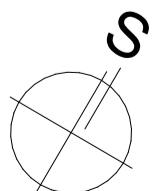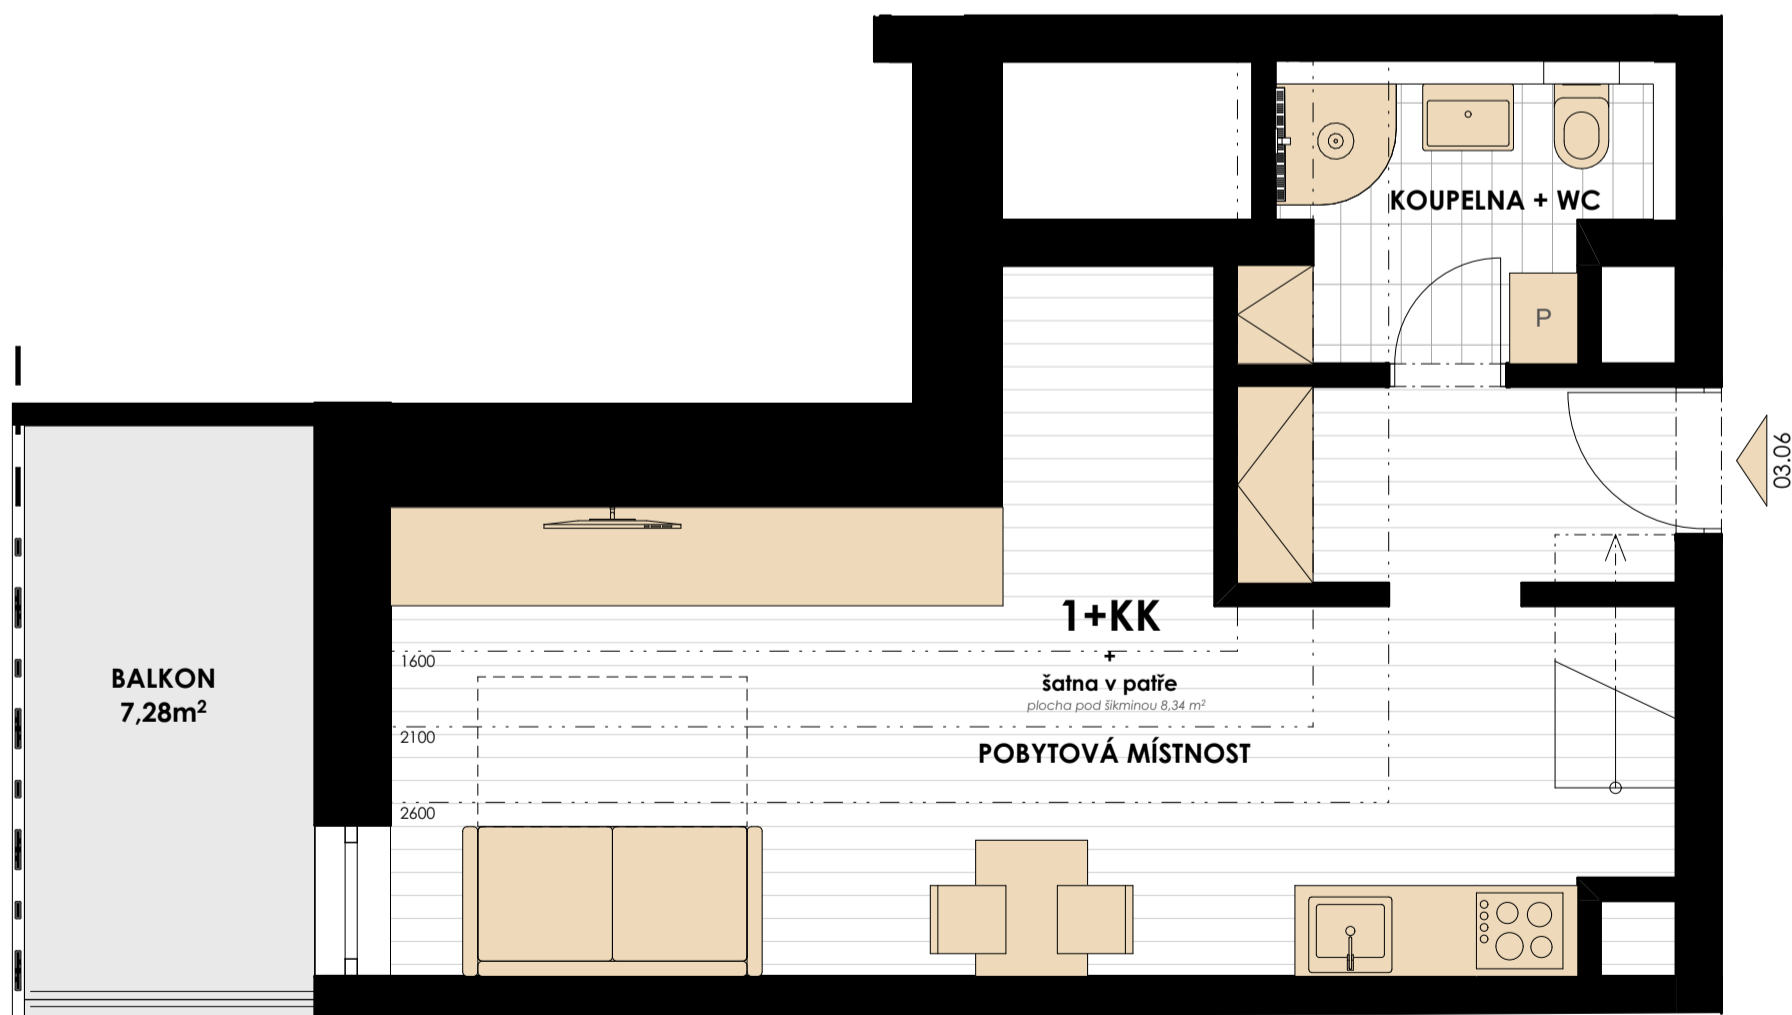

POZNÁMKA:

Vybavení bytu na tomto schématu (kromě koupelen a wc) je pouze ilustrativní a není součástí prodeje.

Plochy místností vycházejí z dokumentace pro stavební povolení a mohou se od skutečného provedení lišit.

* Celková plocha = součet podlahové plochy bytu + balkon/terasa. Výpočet podlahové plochy bytu byl stanoven podle §3 nař. vlády č. 366/2013 Sb.