



BYT 01.01

3+KK


výměra bytu: 72,47m²



1NP



01.01, 3+KK			
1.01	PŘEDSÍŇ	3,9	
1.02	KOUPELNA + WC	4,8	
1.03	POBYTOVÁ MÍSTNOST	23,9	
1.04	POKOJ	8,2	
1.05	POKOJ	8,9	
PODLAHOVÁ PLOCHA dle §3 Nařízení vlády č. 366/2013 Sb.		53,77	
CELKOVÁ PLOCHA*		72,47	
		TERASA	18,7

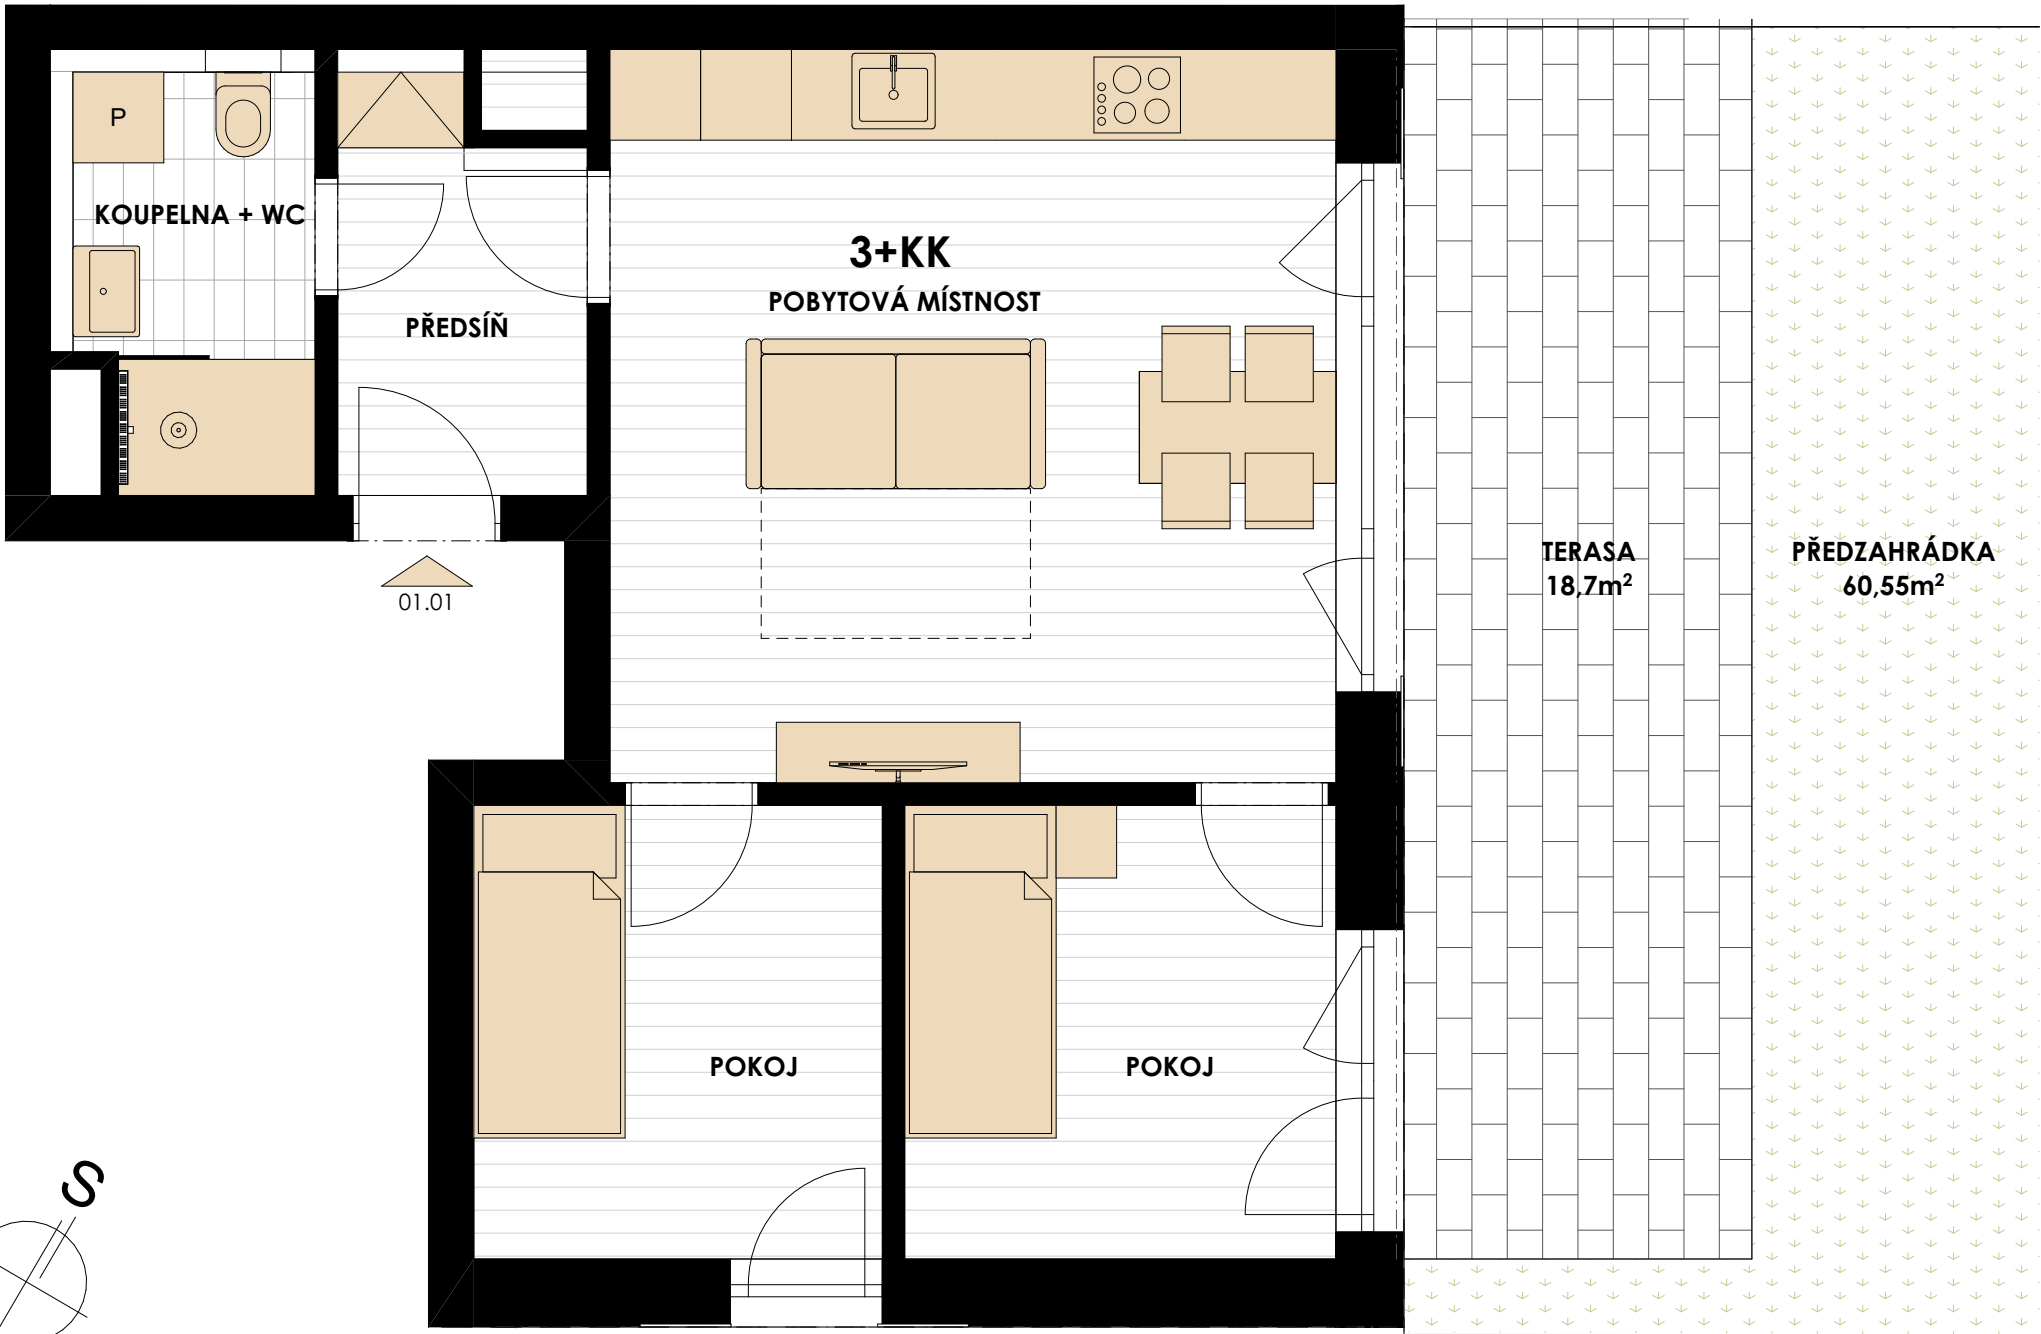

POZNÁMKA:
Vybavení bytu na tomto schématu (kromě koupelen a wc) je pouze ilustrativní a není součástí prodeje.
Plochy místností vycházejí z dokumentace pro stavební povolení a mohou se od skutečného provedení lišit. Užité plochy jsou měřeny od výšky 1600mm
* Celková plocha = součet podlahové plochy bytu + balkon/terasa. Výpočet podlahové plochy bytu byl stanoven podle §3 nař. Vlády č. 366/2013 Sb.