


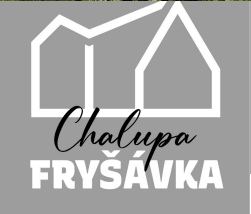


BYT 01.02

1+KK



výměra bytu: 52,3 m²



1NP

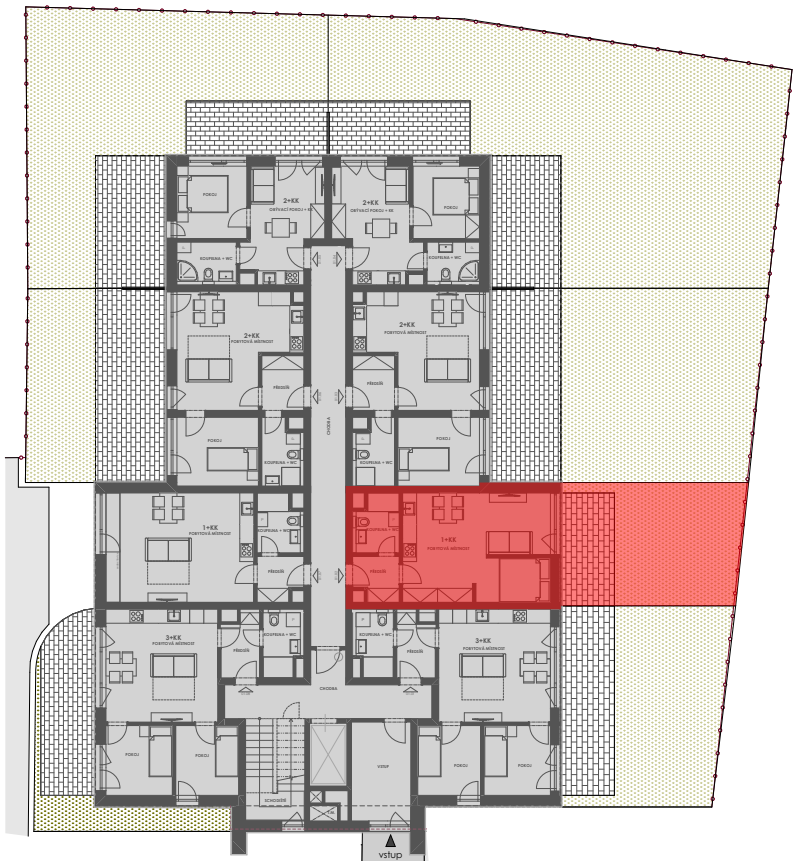

01.02, 1+KK			
1.01	PŘEDSÍŇ	3,8	
1.02	KOUPELNA + WC	4,5	
1.03	POBYTOVÁ MÍSTNOST	30,4	
PODLAHOVÁ PLOCHA dle §3 Nařízení vlády č. 366/2013 Sb.		40,60	
CELKOVÁ PLOCHA*		52,30	
		TERASA	11,7

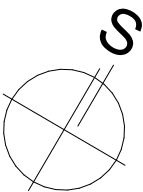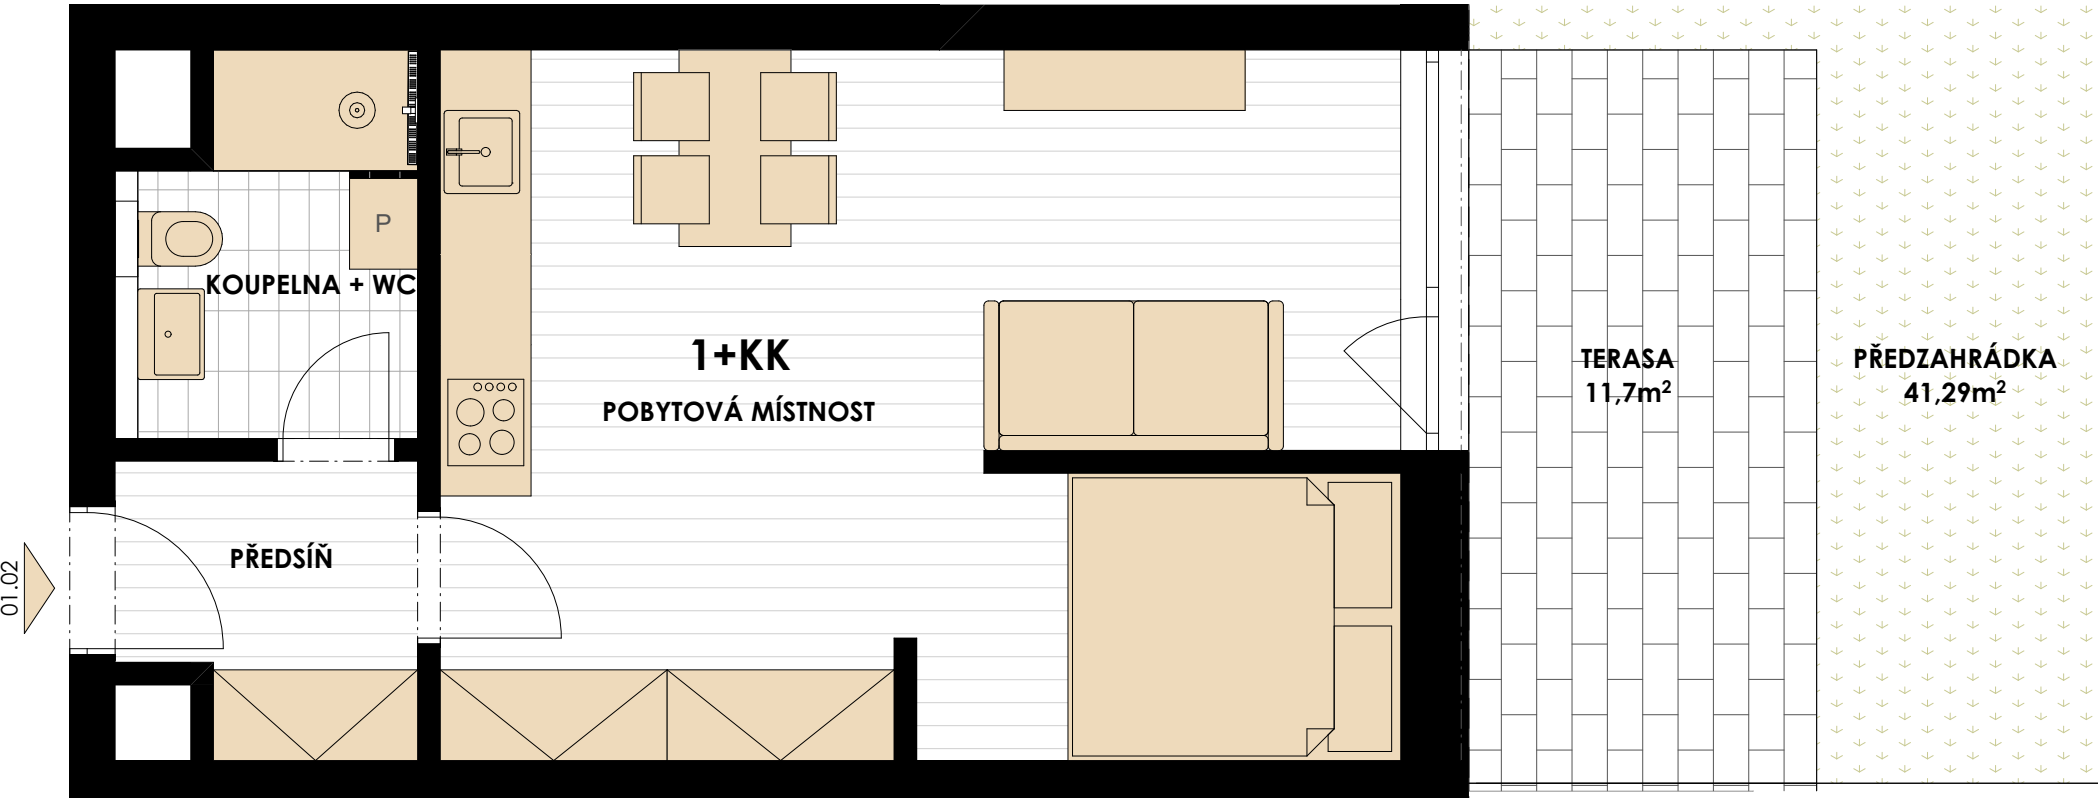

POZNÁMKA:
Vybavení bytu na tomto schématu (kromě koupelen a wc) je pouze ilustrativní a není součástí prodeje.
Plochy místností vycházejí z dokumentace pro stavební povolení a mohou se od skutečného provedení lišit. Užité plochy jsou měřeny od výšky 1600mm
* Celková plocha = součet podlahové plochy bytu + balkon/terasa. Výpočet podlahové plochy bytu byl stanoven podle §3 nař. vlády č. 366/2013 Sb.