




BYT 01.03

2+KK


výměra bytu: 72,48 m²



1NP

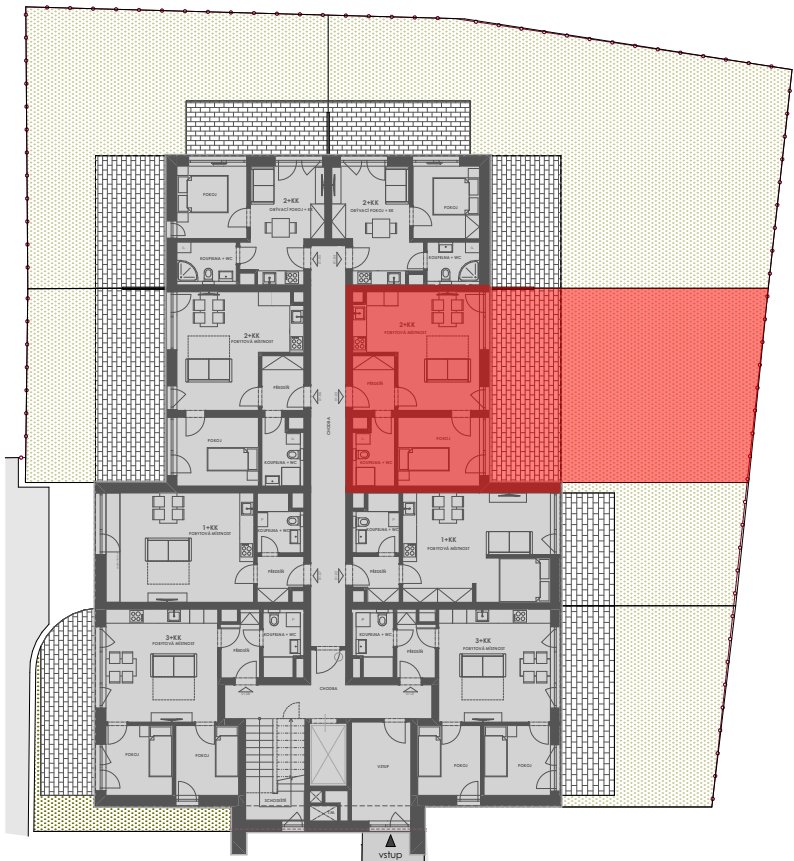

01.03, 2+KK			
1.01	PŘEDSÍŇ	4,4	
1.02	KOUPELNA + WC	4,5	
1.03	POBYTOVÁ MÍSTNOST	22,7	
1.04	POKOJ	10,4	
PODLAHOVÁ PLOCHA dle §3 Nařízení vlády č. 366/2013 Sb.		46,98	
CELKOVÁ PLOCHA*		72,48	
		TERASA	25,5

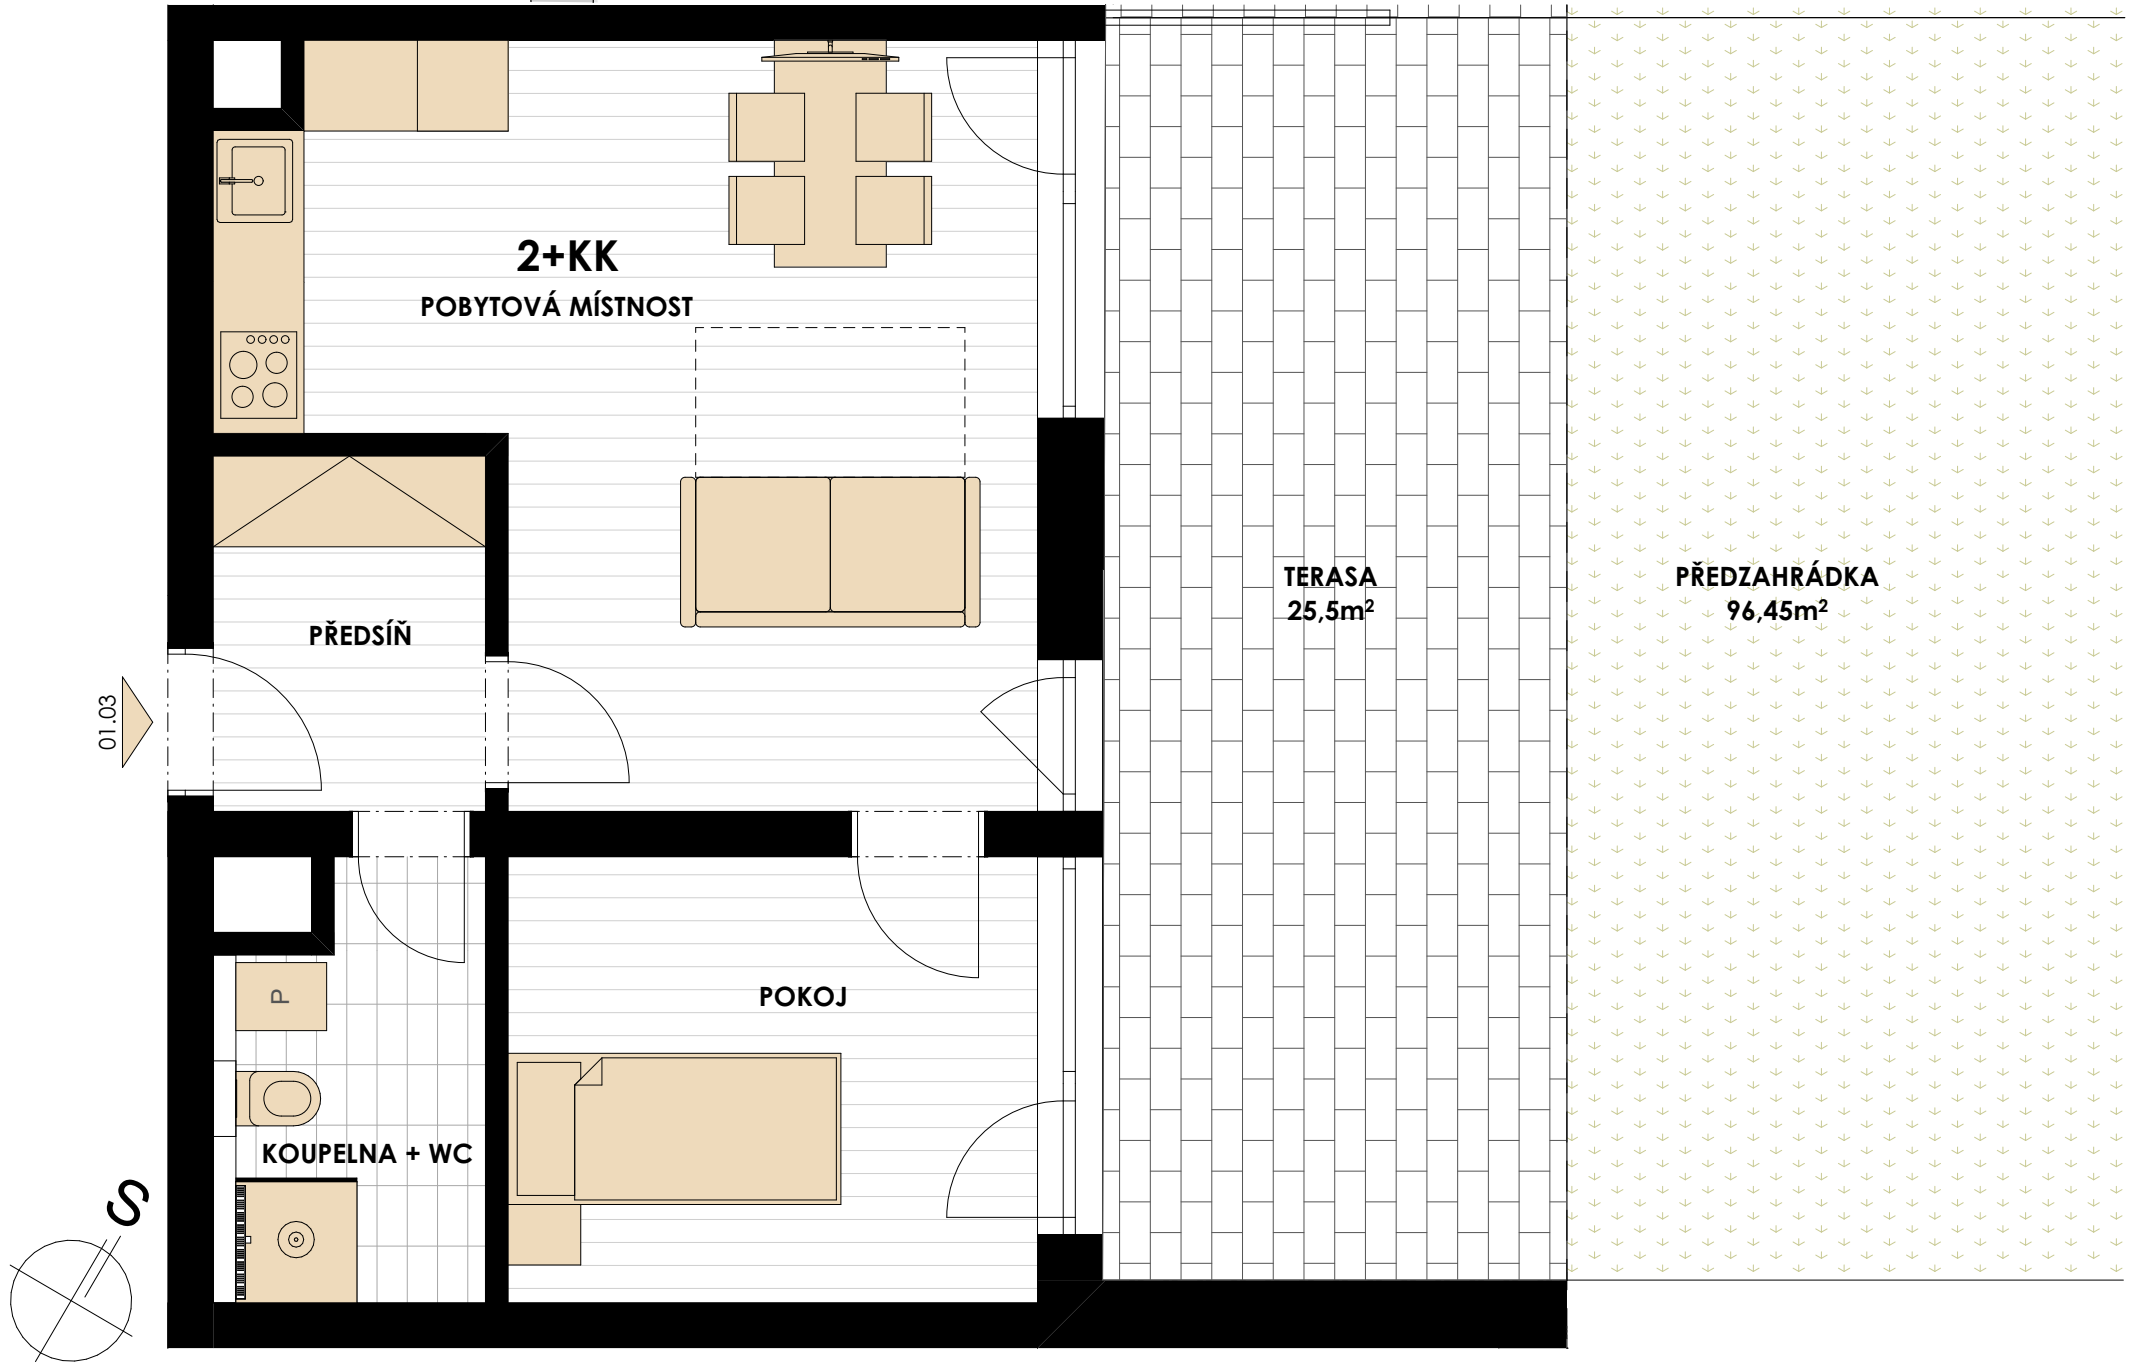

POZNÁMKA:
Vybavení bytu na tomto schématu (kromě koupelen a wc) je pouze ilustrativní a není součástí prodeje.
Plochy místností vycházejí z dokumentace pro stavební povolení a mohou se od skutečného provedení lišit. Užitné plochy jsou měřeny od výšky 1600mm
* Celková plocha = součet podlahové plochy bytu + balkon/terasa. Výpočet podlahové plochy bytu byl stanoven podle §3 nař. Vlády č. 366/2013 Sb.