




BYT 01.06

2+KK


výměra bytu: 72,48 m²



1NP

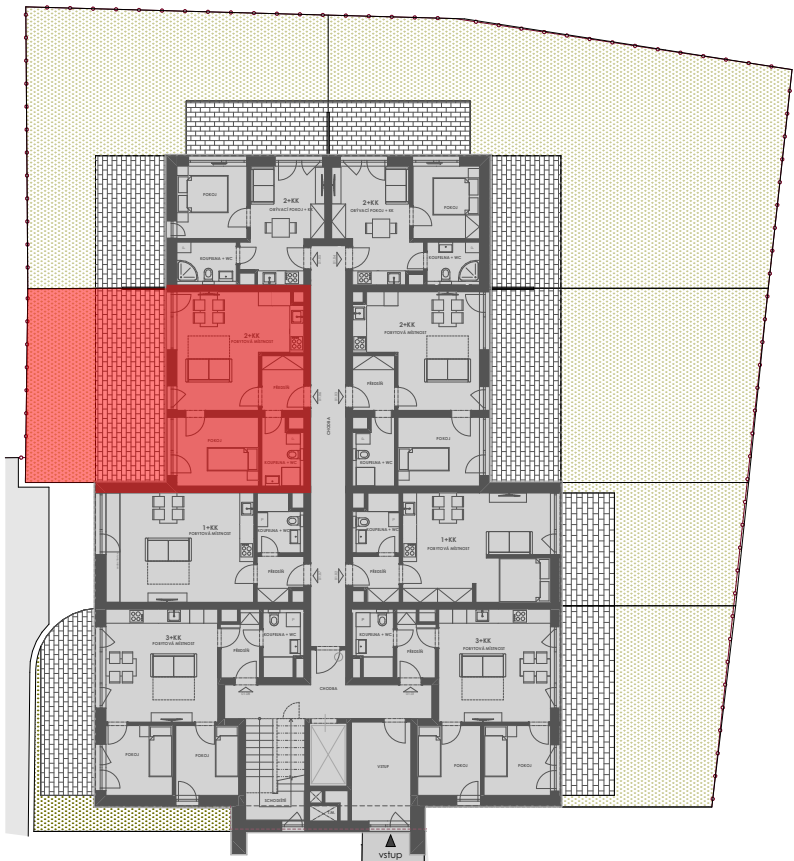

01.06, 2+KK			
1.01	PŘEDSÍŇ		4,4
1.02	KOUPELNA + WC		4,5
1.03	POBYTOVÁ MÍSTNOST		22,7
1.04	POKOJ		10,3
PODLAHOVÁ PLOCHA dle §3 Nařízení vlády č. 366/2013 Sb.			46,98
CELKOVÁ PLOCHA*			72,48
TERASA			25,5

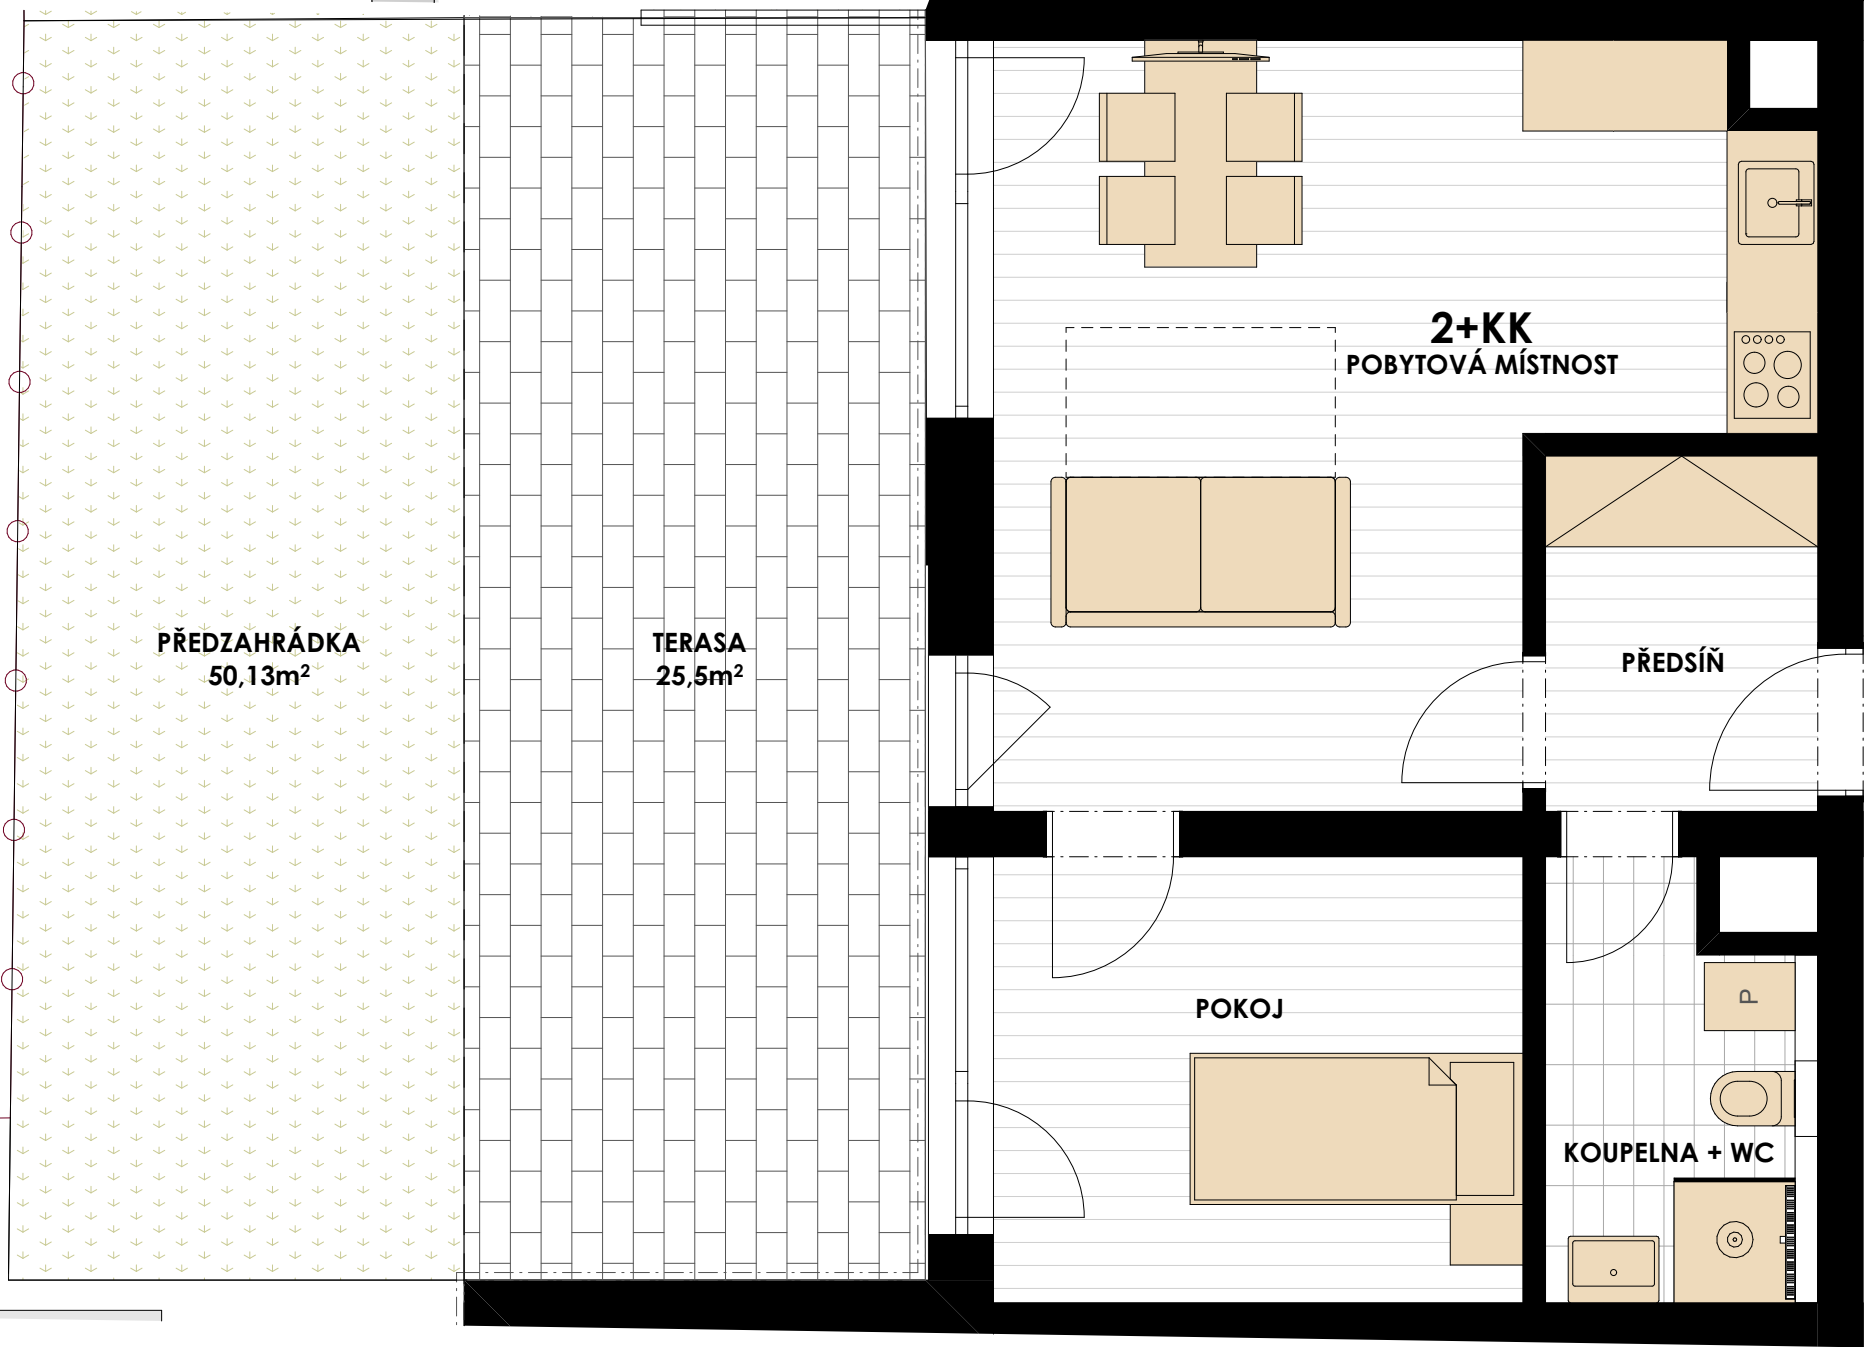

POZNÁMKA:
Vybavení bytu na tomto schématu (kromě koupelen a wc) je pouze ilustrativní a není součástí prodeje.
Plochy místností vycházejí z dokumentace pro stavební povolení a mohou se od skutečného provedení lišit. Užitné plochy jsou měřeny od výšky 1600mm
* Celková plocha = součet podlahové plochy bytu + balkon/terasa. Výpočet podlahové plochy bytu byl stanoven podle §3 nař. vlády č. 366/2013 Sb.