


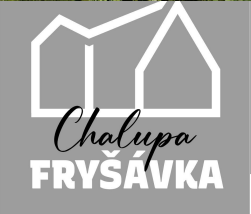


BYT 01.07

1+KK



výměra bytu: 40,59 m²



1NP

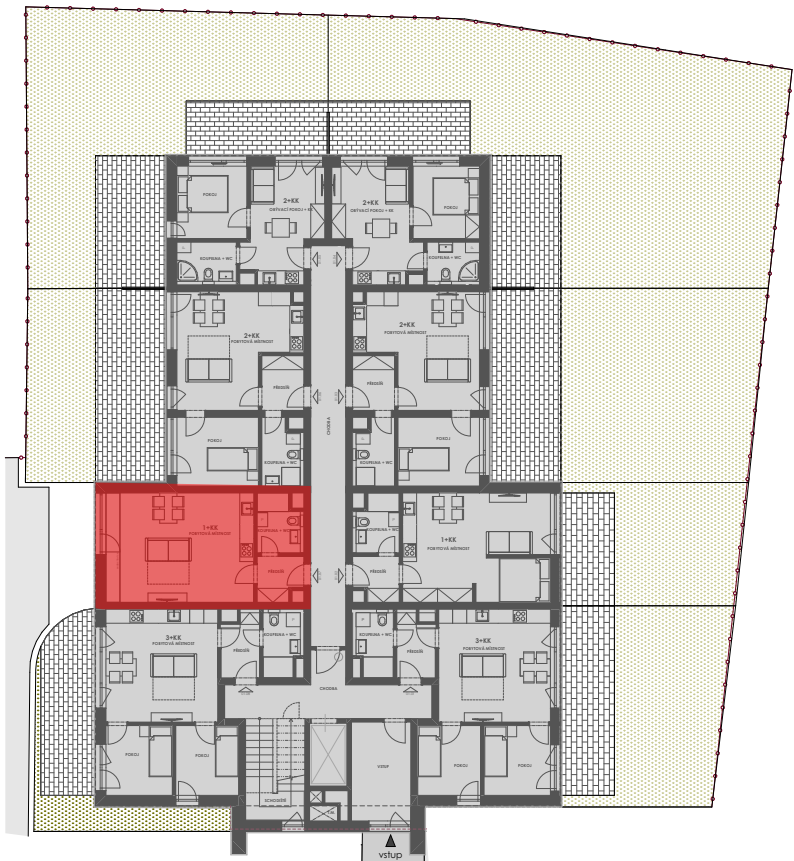

01.07, 1+KK			
	1.01	PŘEDSÍŇ	3,8
	1.02	KOUPELNA + WC	4,5
	1.03	POBYTOVÁ MÍSTNOST	30,3
PODLAHOVÁ PLOCHA dle §3 Nařízení vlády č. 366/2013 Sb.			40,59
CELKOVÁ PLOCHA*			40,59

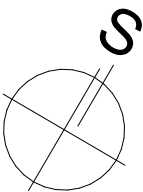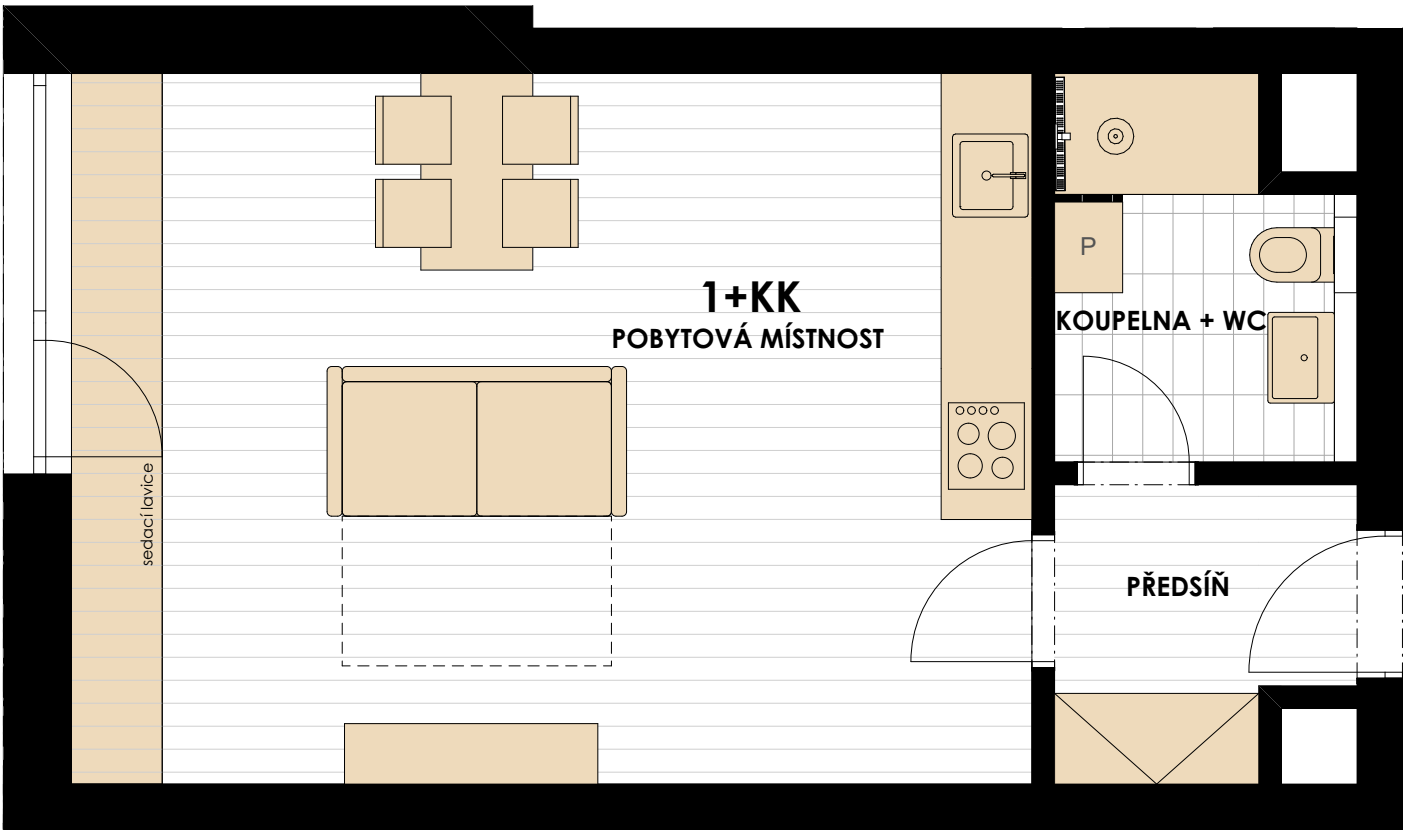

POZNÁMKA:
Vybavení bytu na tomto schématu (kromě koupelen a wc) je pouze ilustrativní a není součástí prodeje.
Plochy místností vycházejí z dokumentace pro stavební povolení a mohou se od skutečného provedení lišit. Užité plochy jsou měřeny od výšky 1600mm
* Celková plocha = součet podlahové plochy bytu + balkon/terasa. Výpočet podlahové plochy bytu byl stanoven podle §3 nař. vlády č. 366/2013 Sb.