


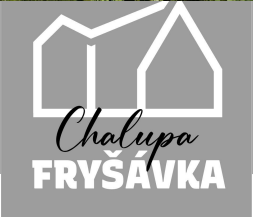

BYT 01.08

3+KK


výměra bytu: 71,01 m<sup>2</sup>



1NP



|                                                        |                   |       |  |
|--------------------------------------------------------|-------------------|-------|--|
| 01.08, 3+KK                                            |                   |       |  |
| 1.01                                                   | PŘEDSÍŇ           | 4,3   |  |
| 1.02                                                   | KOUPELNA + WC     | 4,3   |  |
| 1.03                                                   | POBYTOVÁ MÍSTNOST | 23,9  |  |
| 1.04                                                   | POKOJ             | 8,3   |  |
| 1.05                                                   | POKOJ             | 8,8   |  |
| PODLAHOVÁ PLOCHA dle §3 Nařízení vlády č. 366/2013 Sb. |                   | 53,31 |  |
| CELKOVÁ PLOCHA*                                        |                   | 71,01 |  |
| TERASA                                                 |                   | 17,7  |  |

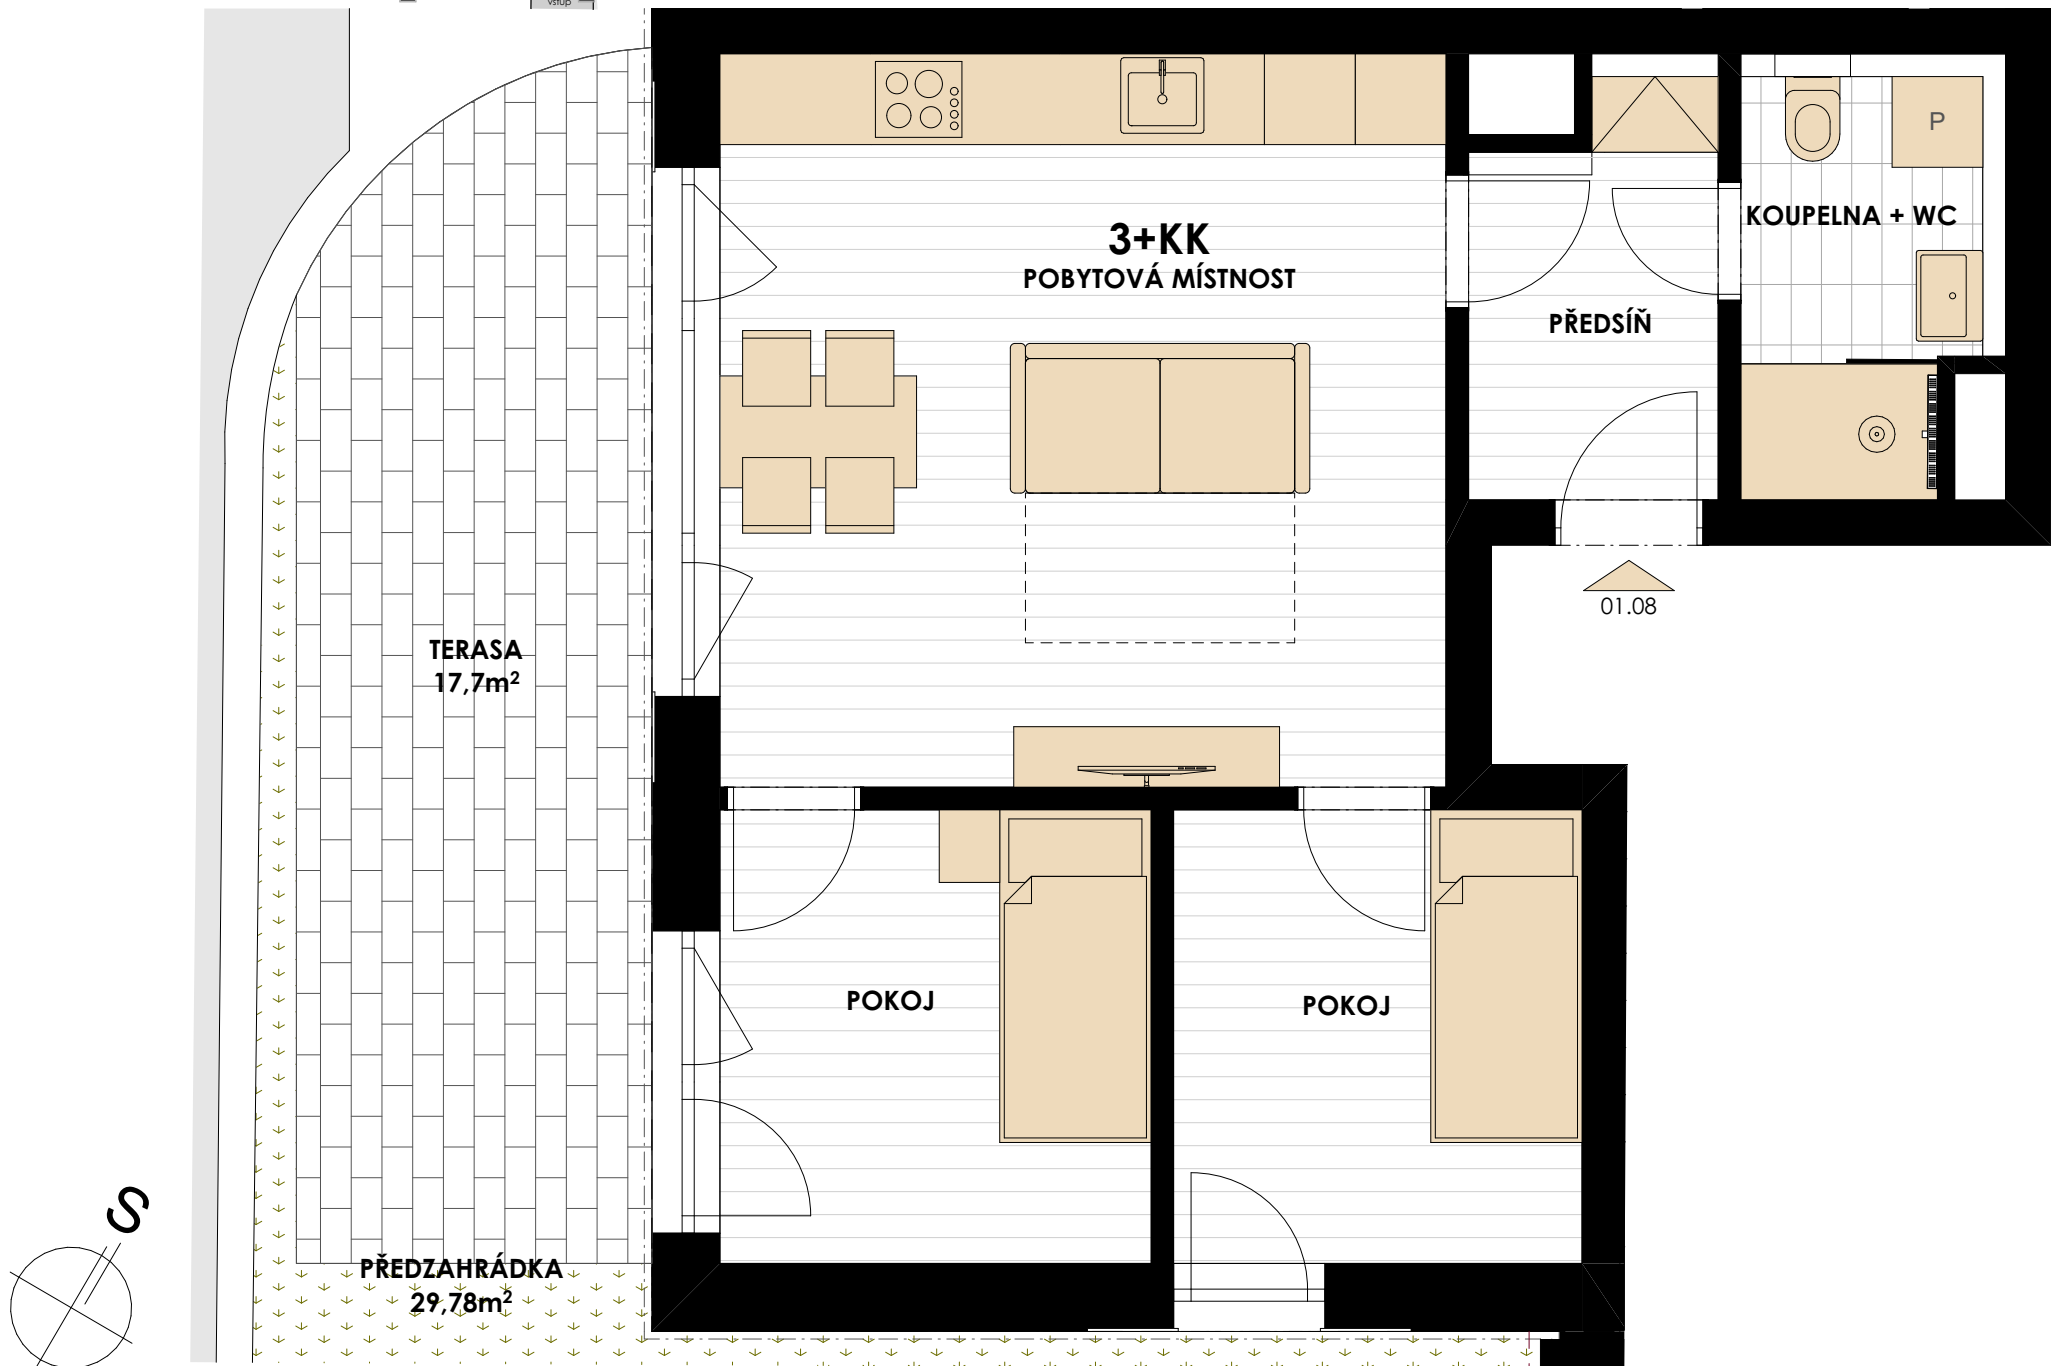

POZNÁMKA:  
Vybavení bytu na tomto schématu (kromě koupelen a wc) je pouze ilustrativní a není součástí prodeje.  
Plochy místností vycházejí z dokumentace pro stavební povolení a mohou se od skutečného provedení lišit. Užité plochy jsou měřeny od výšky 1600mm  
\* Celková plocha = součet podlahové plochy bytu + balkon/terasa. Výpočet podlahové plochy bytu byl stanoven podle §3 nař. Vlády č. 366/2013 Sb.