


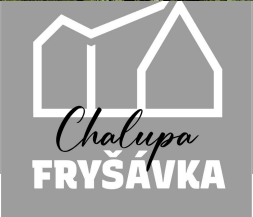


BYT 02.01

2+KK


výměra bytu: 70,46 m²



2NP

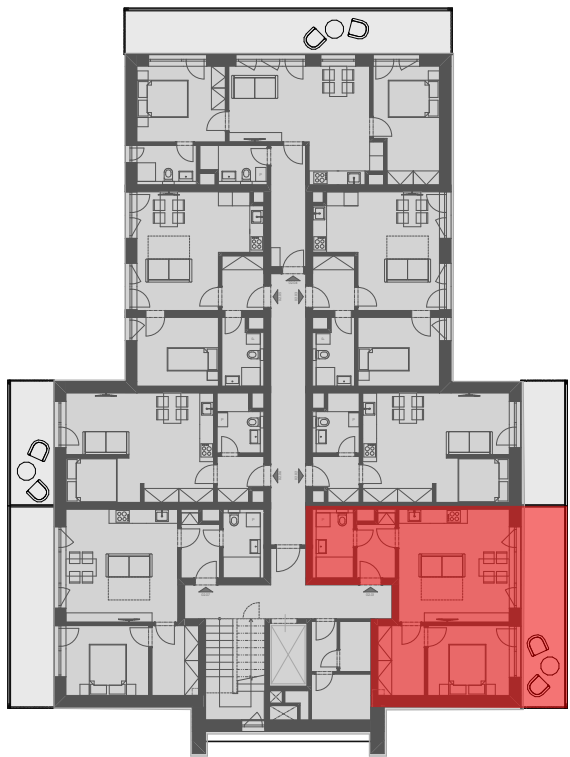

02.01, 2+KK			
2.01	PŘEDSÍŇ	4,3	
2.02	KOUPELNA + WC	4,3	
2.03	POBYTOVÁ MÍSTNOST	23,9	
2.04	ŠATNA	6,0	
2.05	POKOJ	11,0	
PODLAHOVÁ PLOCHA dle §3 Nařízení vlády č. 366/2013 Sb.		53,16	
CELKOVÁ PLOCHA*		70,46	
BALKON		17,3	

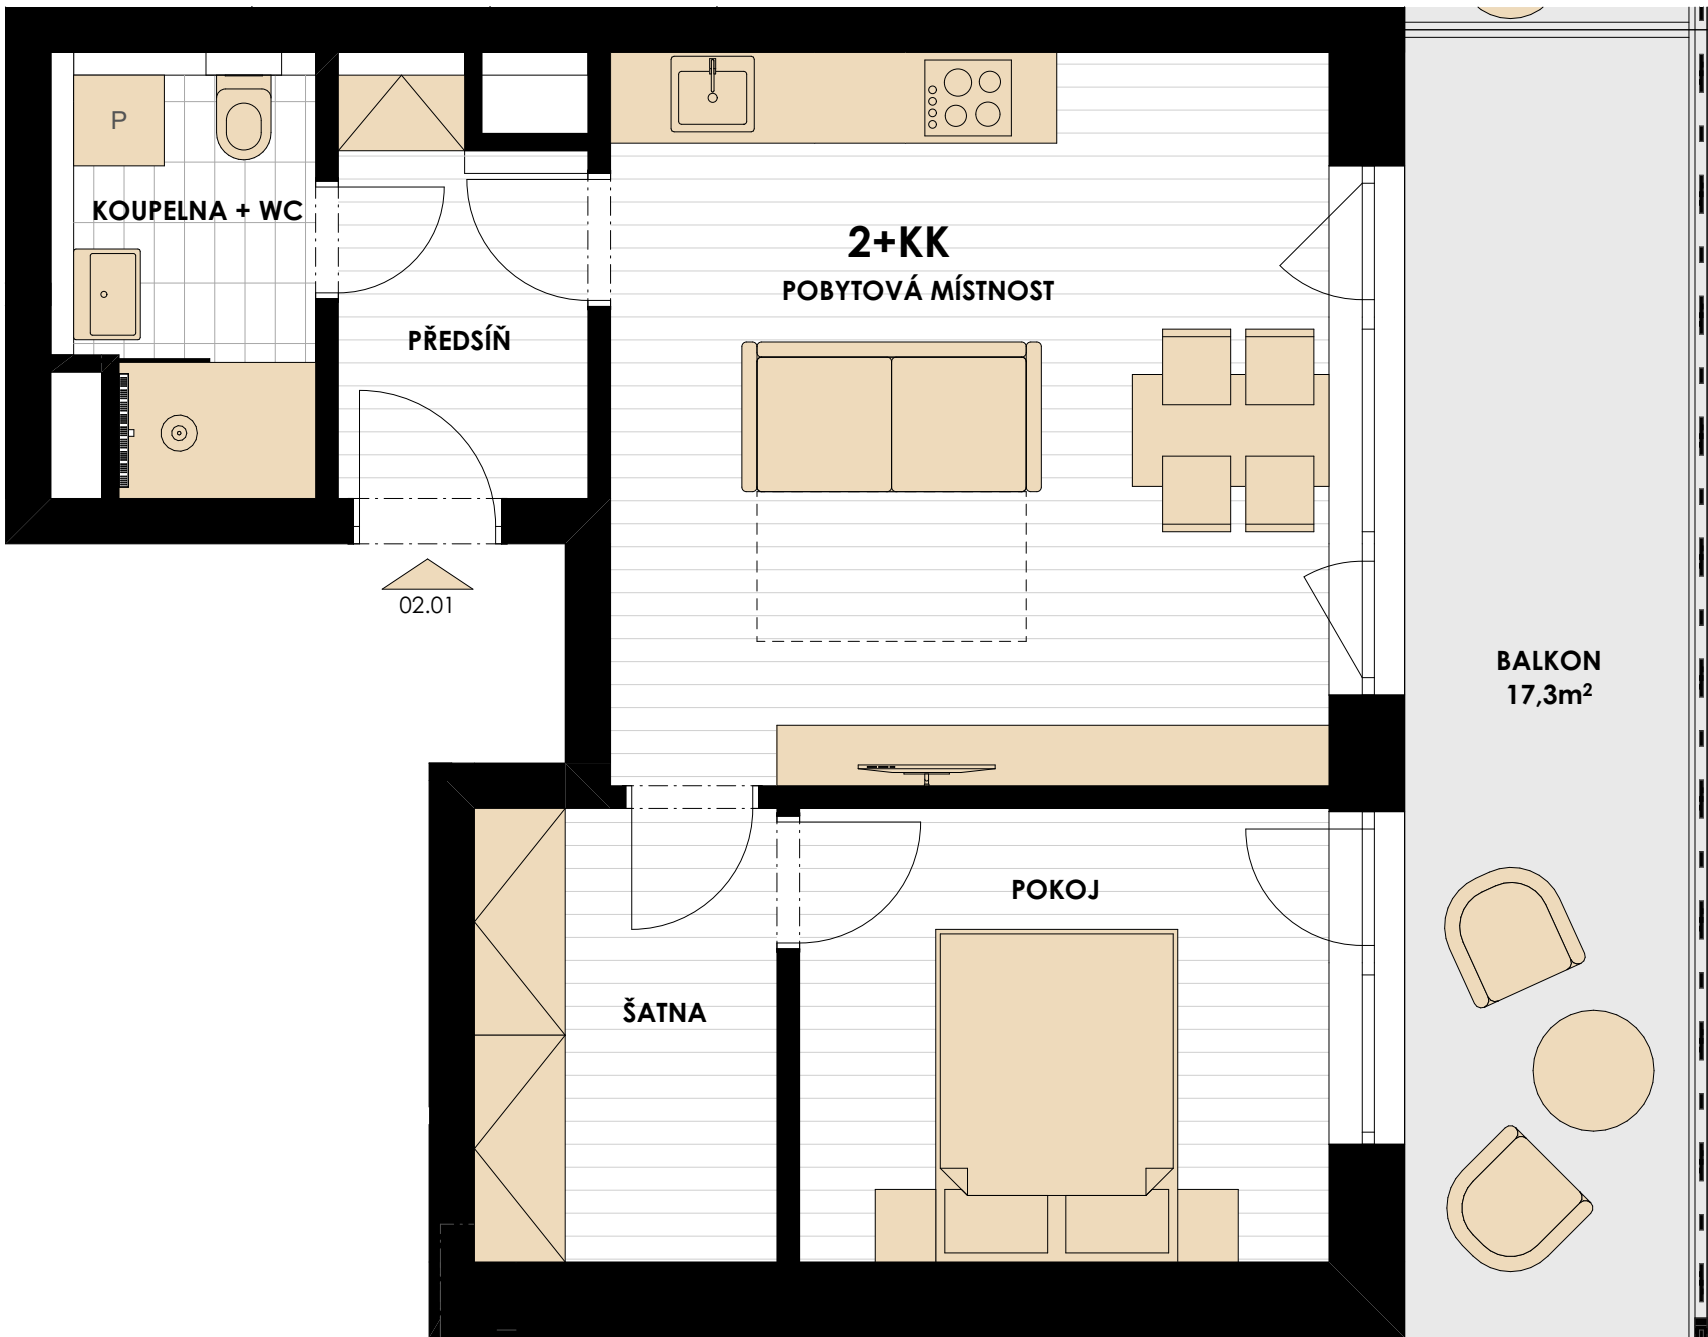

POZNÁMKA:
Vybavení bytu na tomto schématu (kromě koupelen a wc) je pouze ilustrativní a není součástí prodeje.
Plochy místností vycházejí z dokumentace pro stavební povolení a mohou se od skutečného provedení lišit. Užité plochy jsou měřeny od výšky 1600mm
* Celková plocha = součet podlahové plochy bytu + balkon/terasa. Výpočet podlahové plochy bytu byl stanoven podle §3 nař. vlády č. 366/2013 Sb.