


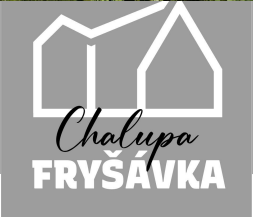


BYT 02.02

1+KK


výměra bytu: 51,14 m²



2NP

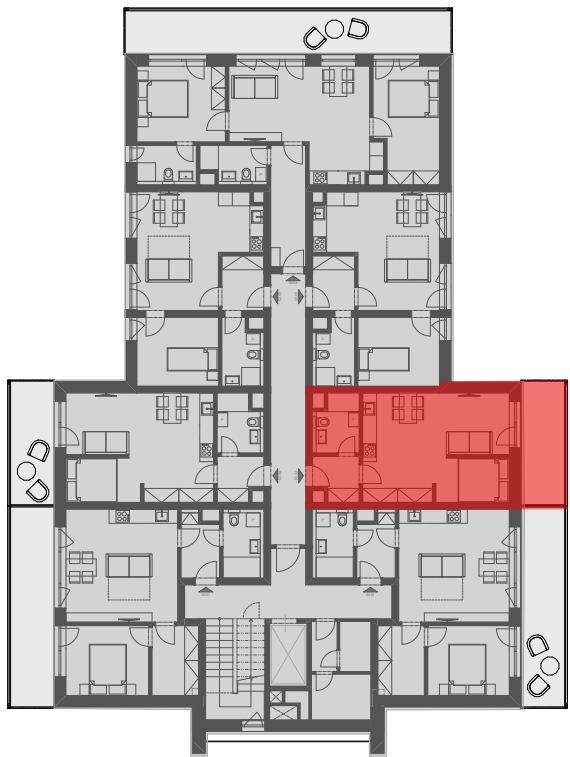

02.02, 1+KK			
2.01	PŘEDSÍŇ	3,8	
2.02	KOUPELNA + WC	4,5	
2.03	POBYTOVÁ MÍSTNOST	29,8	
PODLAHOVÁ PLOCHA dle §3 Nařízení vlády č. 366/2013 Sb.		40,44	
CELKOVÁ PLOCHA*		51,14	
BALKON		10,7	

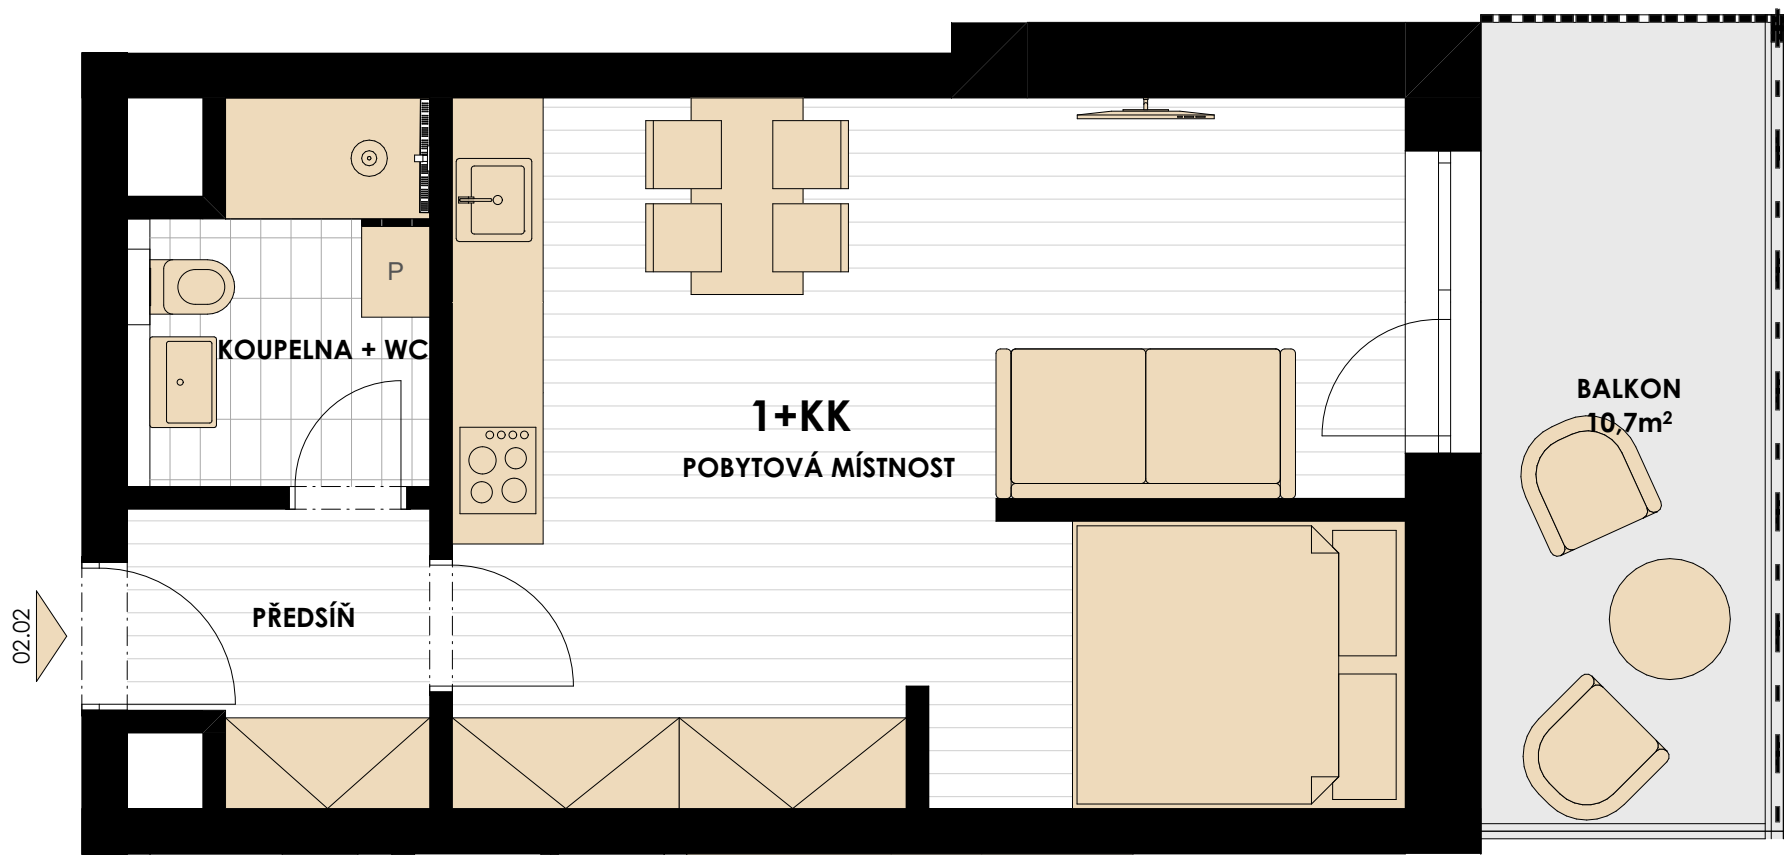

POZNÁMKA:
Vybavení bytu na tomto schématu (kromě koupelen a wc) je pouze ilustrativní a není součástí prodeje.
Plochy místností vycházejí z dokumentace pro stavební povolení a mohou se od skutečného provedení lišit. Užité plochy jsou měřeny od výšky 1600mm
* Celková plocha = součet podlahové plochy bytu + balkon/terasa. Výpočet podlahové plochy bytu byl stanoven podle §3 nař. vlády č. 366/2013 Sb.