




BYT 02.04

3+KK



výměra bytu: 101,18 m²



2NP

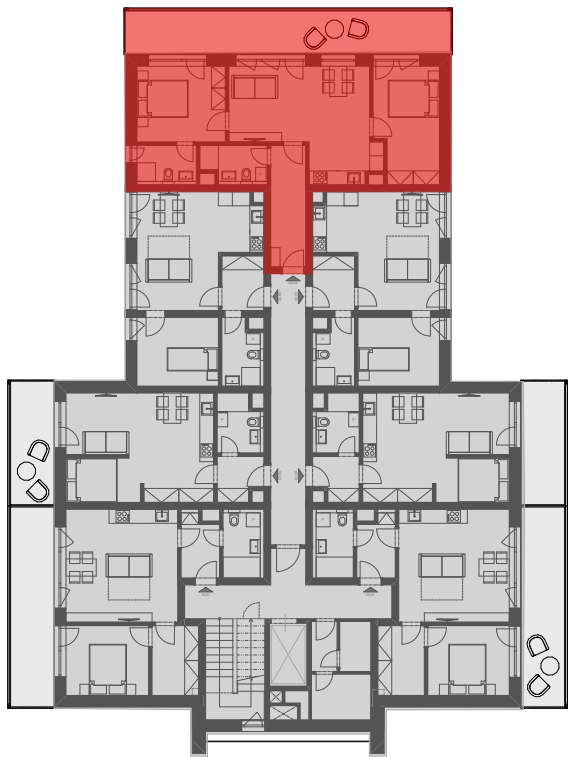

02.04, 3+KK			
2.01	PŘEDSÍŇ		8,0
2.02	KOUPELNA + WC		4,1
2.03	POBYTOVÁ MÍSTNOST		26,3
2.04	POKOJ		13,7
2.05	POKOJ		12,9
2.06	KOUPELNA + WC		4,2
PODLAHOVÁ PLOCHA dle §3 Nařízení vlády č. 366/2013 Sb.			73,48
CELKOVÁ PLOCHA*			101,18
BALKON			27,7

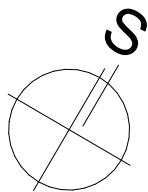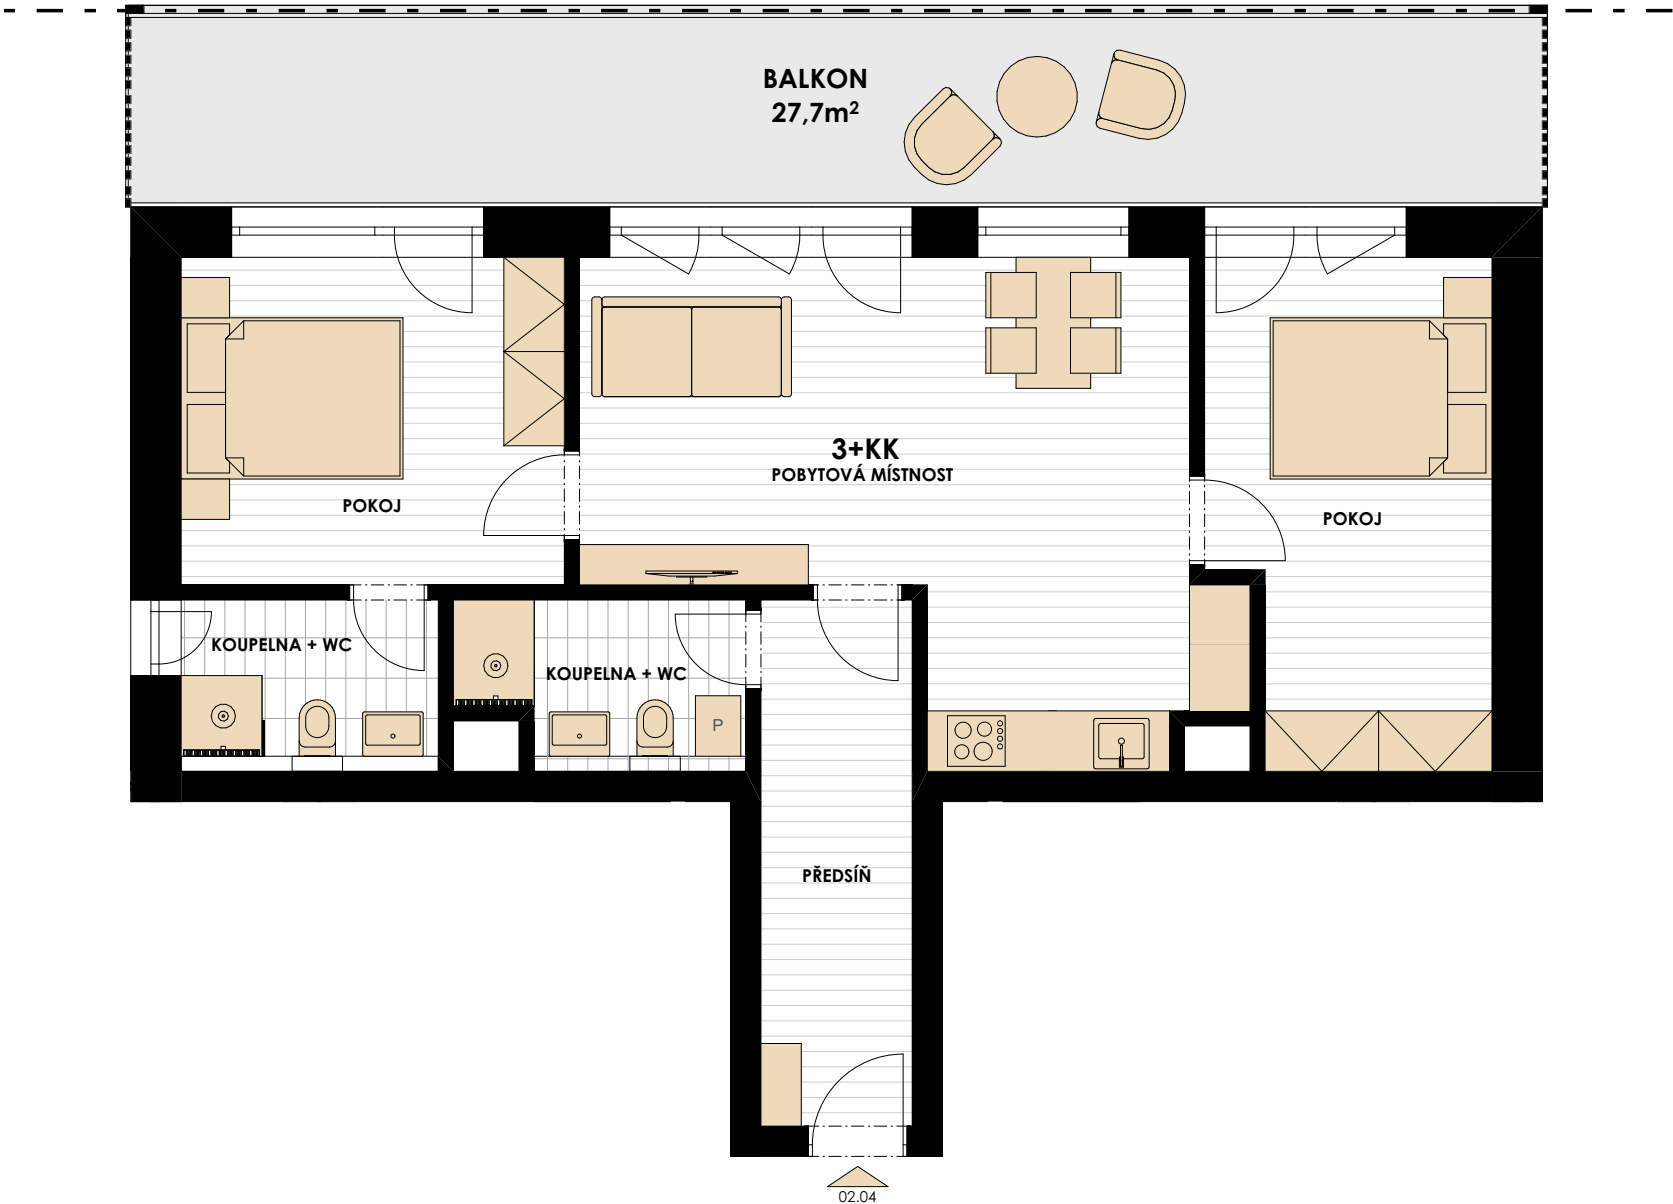

POZNÁMKA:
Vybavení bytu na tomto schématu (kromě koupelen a wc) je pouze ilustrativní a není součástí prodeje.
Plochy místností vycházejí z dokumentace pro stavební povolení a mohou se od skutečného provedení lišit. Užité plochy jsou měřeny od výšky 1600mm
* Celková plocha = součet podlahové plochy bytu + balkon/terasa. Výpočet podlahové plochy bytu byl stanoven podle §3 nař. vlády č. 366/2013 Sb.