


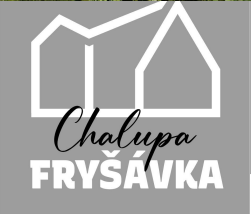


BYT 02.06

1+KK



výměra bytu: 51,14 m²



2NP

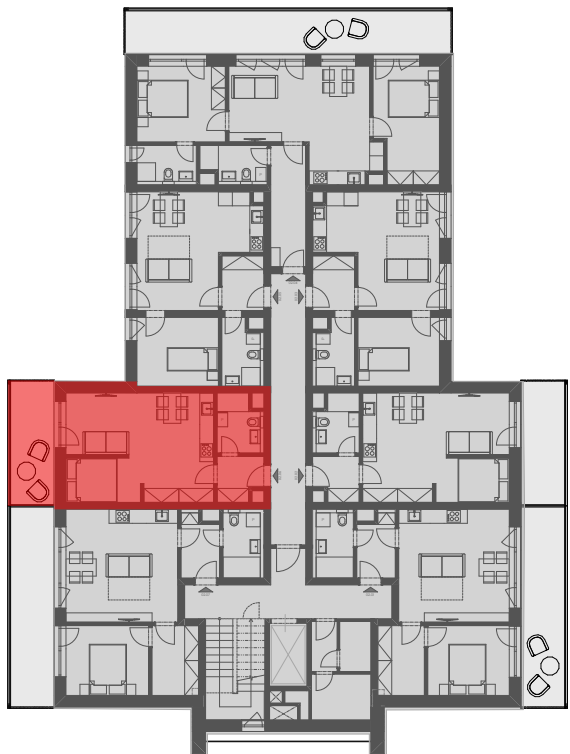

02.06, 1+KK			
	2.01	PŘEDSÍŇ	3,8
	2.02	KOUPELNA + WC	4,5
	2.03	POBYTOVÁ MÍSTNOST	30,0
PODLAHOVÁ PLOCHA dle §3 Nařízení vlády č. 366/2013 Sb.			40,44
CELKOVÁ PLOCHA*			51,14
	BALKON		10,7

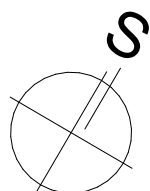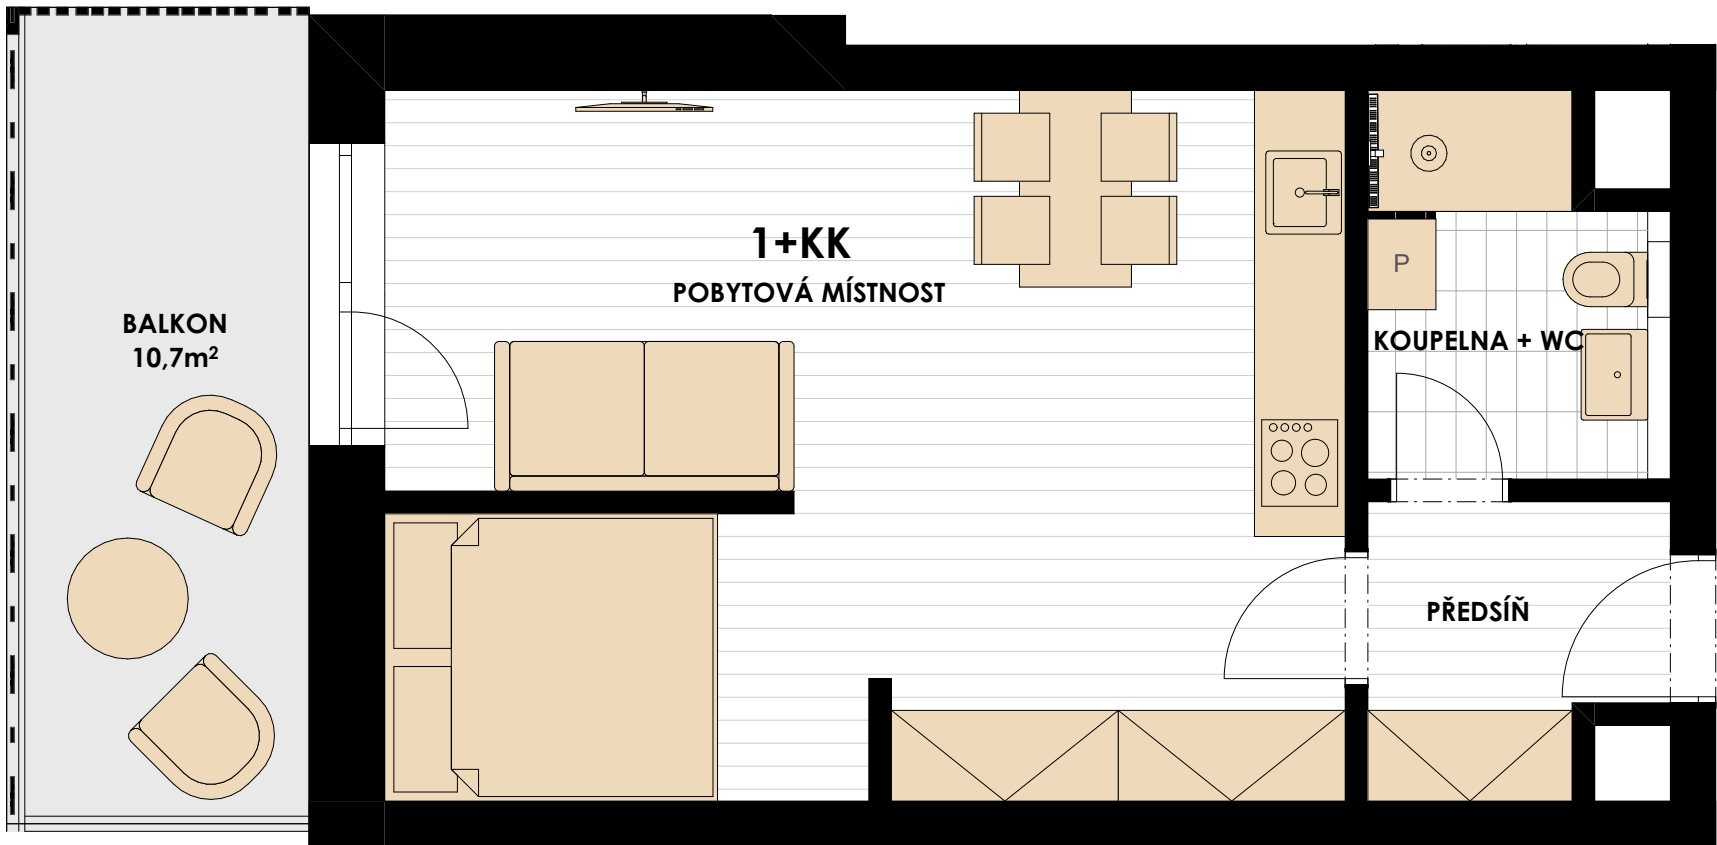

POZNÁMKA:
Vybavení bytu na tomto schématu (kromě koupelen a wc) je pouze ilustrativní a není součástí prodeje.
Plochy místností vycházejí z dokumentace pro stavební povolení a mohou se od skutečného provedení lišit. Užité plochy jsou měřeny od výšky 1600mm
* Celková plocha = součet podlahové plochy bytu + balkon/terasa. Výpočet podlahové plochy bytu byl stanoven podle §3 nař. Vlády č. 366/2013 Sb.