


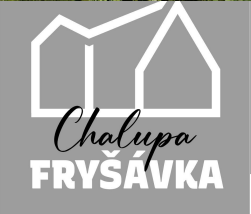


BYT 02.07

2+KK



výměra bytu: 70,43 m²



2NP

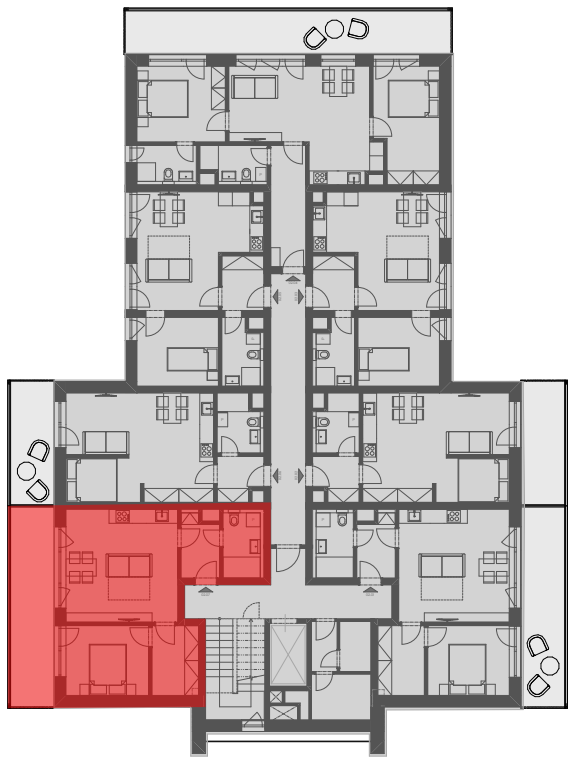

02.07, 2+KK			
2.01	PŘEDSÍŇ		4,3
2.02	KOUPELNA + WC		4,3
2.03	POBYTOVÁ MÍSTNOST		24,0
2.04	ŠATNA		6,0
2.05	POKOJ		11,1
PODLAHOVÁ PLOCHA dle §3 Nařízení vlády č. 366/2013 Sb.			53,13
CELKOVÁ PLOCHA*			70,43
BALKON			17,3

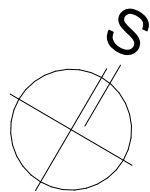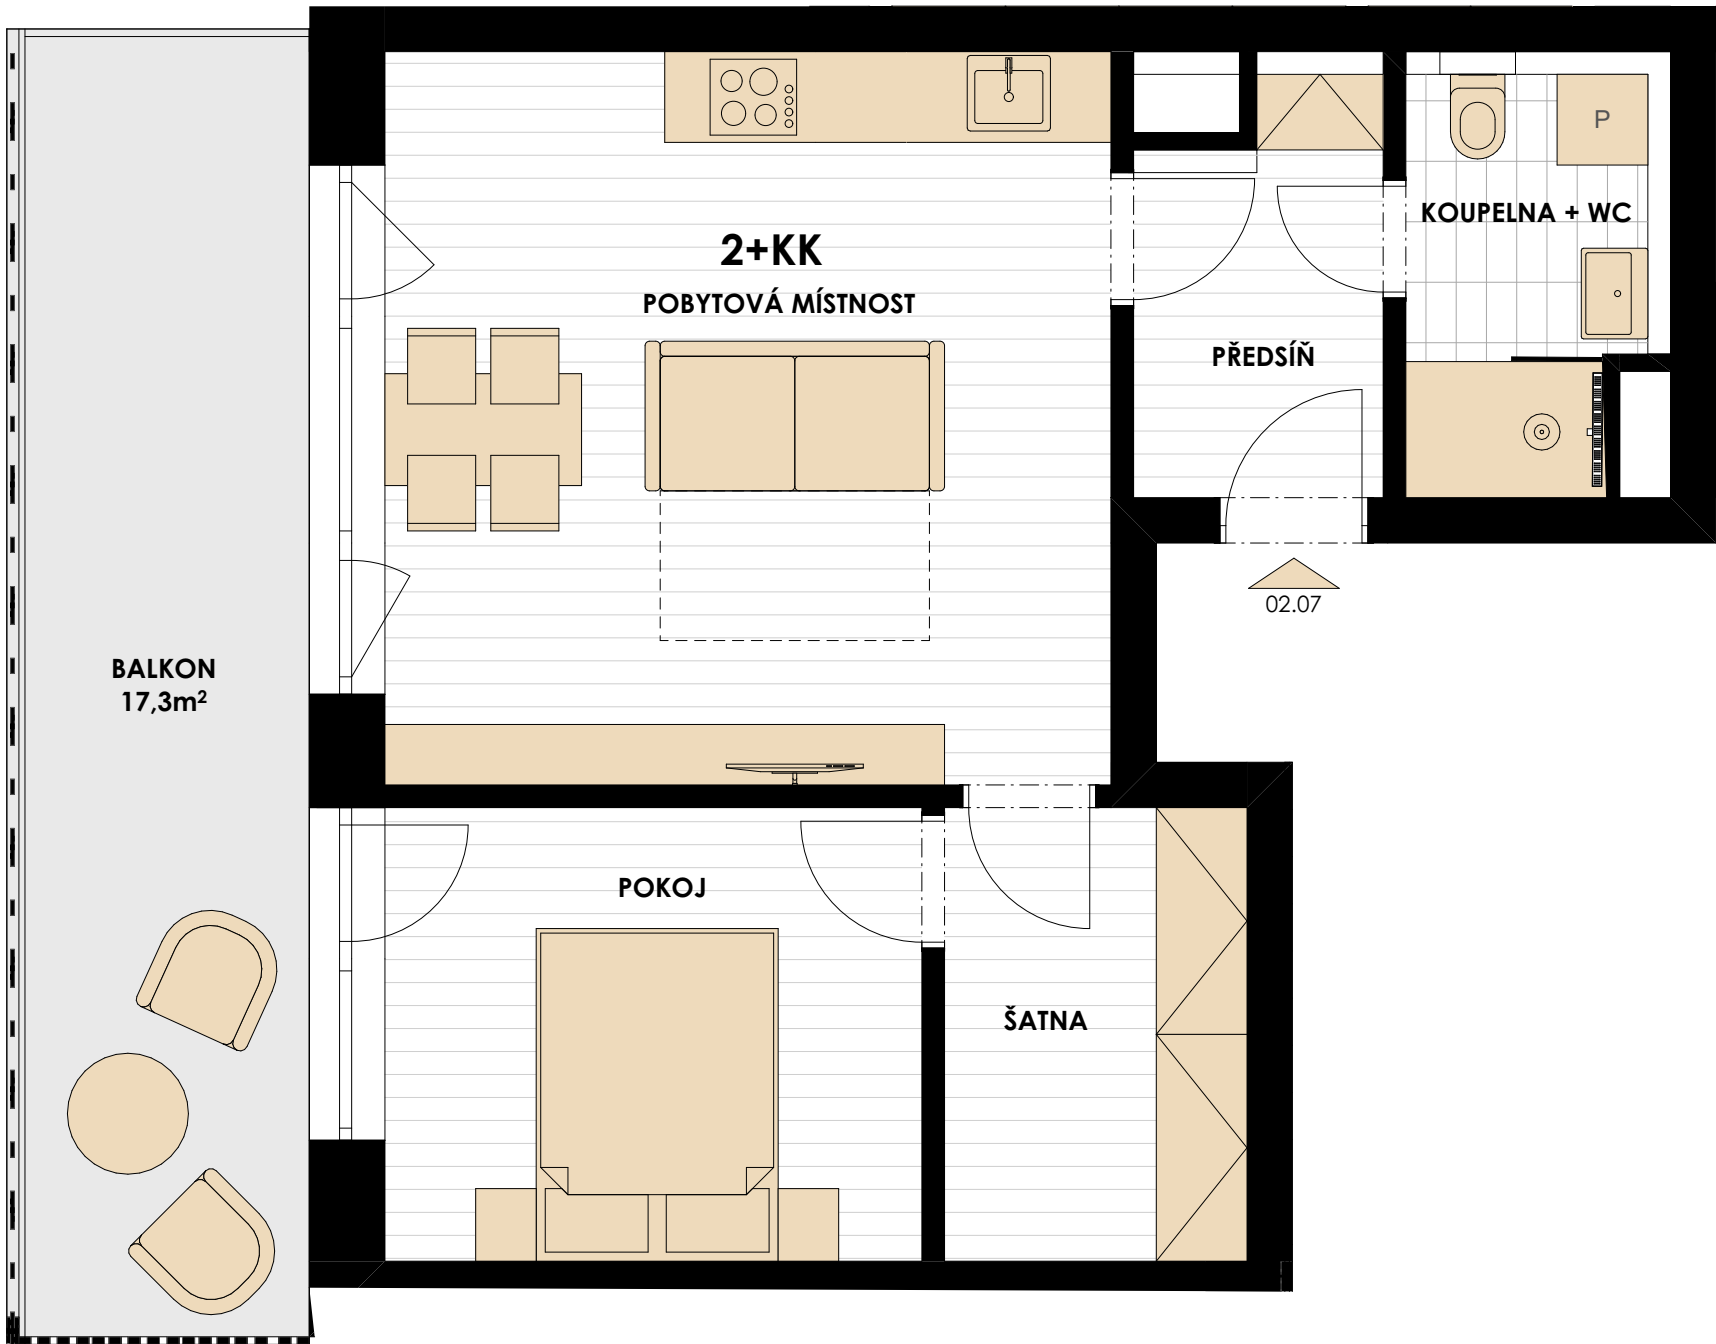

POZNÁMKA:
Vybavení bytu na tomto schématu (kromě koupelen a wc) je pouze ilustrativní a není součástí prodeje.
Plochy místností vycházejí z dokumentace pro stavební povolení a mohou se od skutečného provedení lišit. Užitné plochy jsou měřeny od výšky 1600mm
* Celková plocha = součet podlahové plochy bytu + balkon/terasa. Výpočet podlahové plochy bytu byl stanoven podle §3 nař. Vlády č. 366/2013 Sb.