


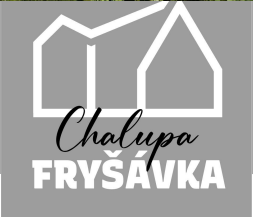

BYT 03.02

1+KK

výměra bytu: 57,45 m²





3NP

3NP

PODKROVÍ



03.02, 1+KK			
3.01	POBYTOVÁ MÍSTNOST	24,1	
3.02	KOUPELNA + WC	4,2	
3.03	ŠATNA V PODSTŘEŠNÍM PROSTORU	6,44	
PODLAHOVÁ PLOCHA dle §3 Nařízení vlády č. 366/2013 Sb.		49,97	
CELKOVÁ PLOCHA*		57,45	
		BALKON	7,48

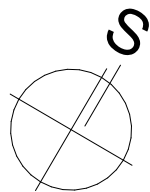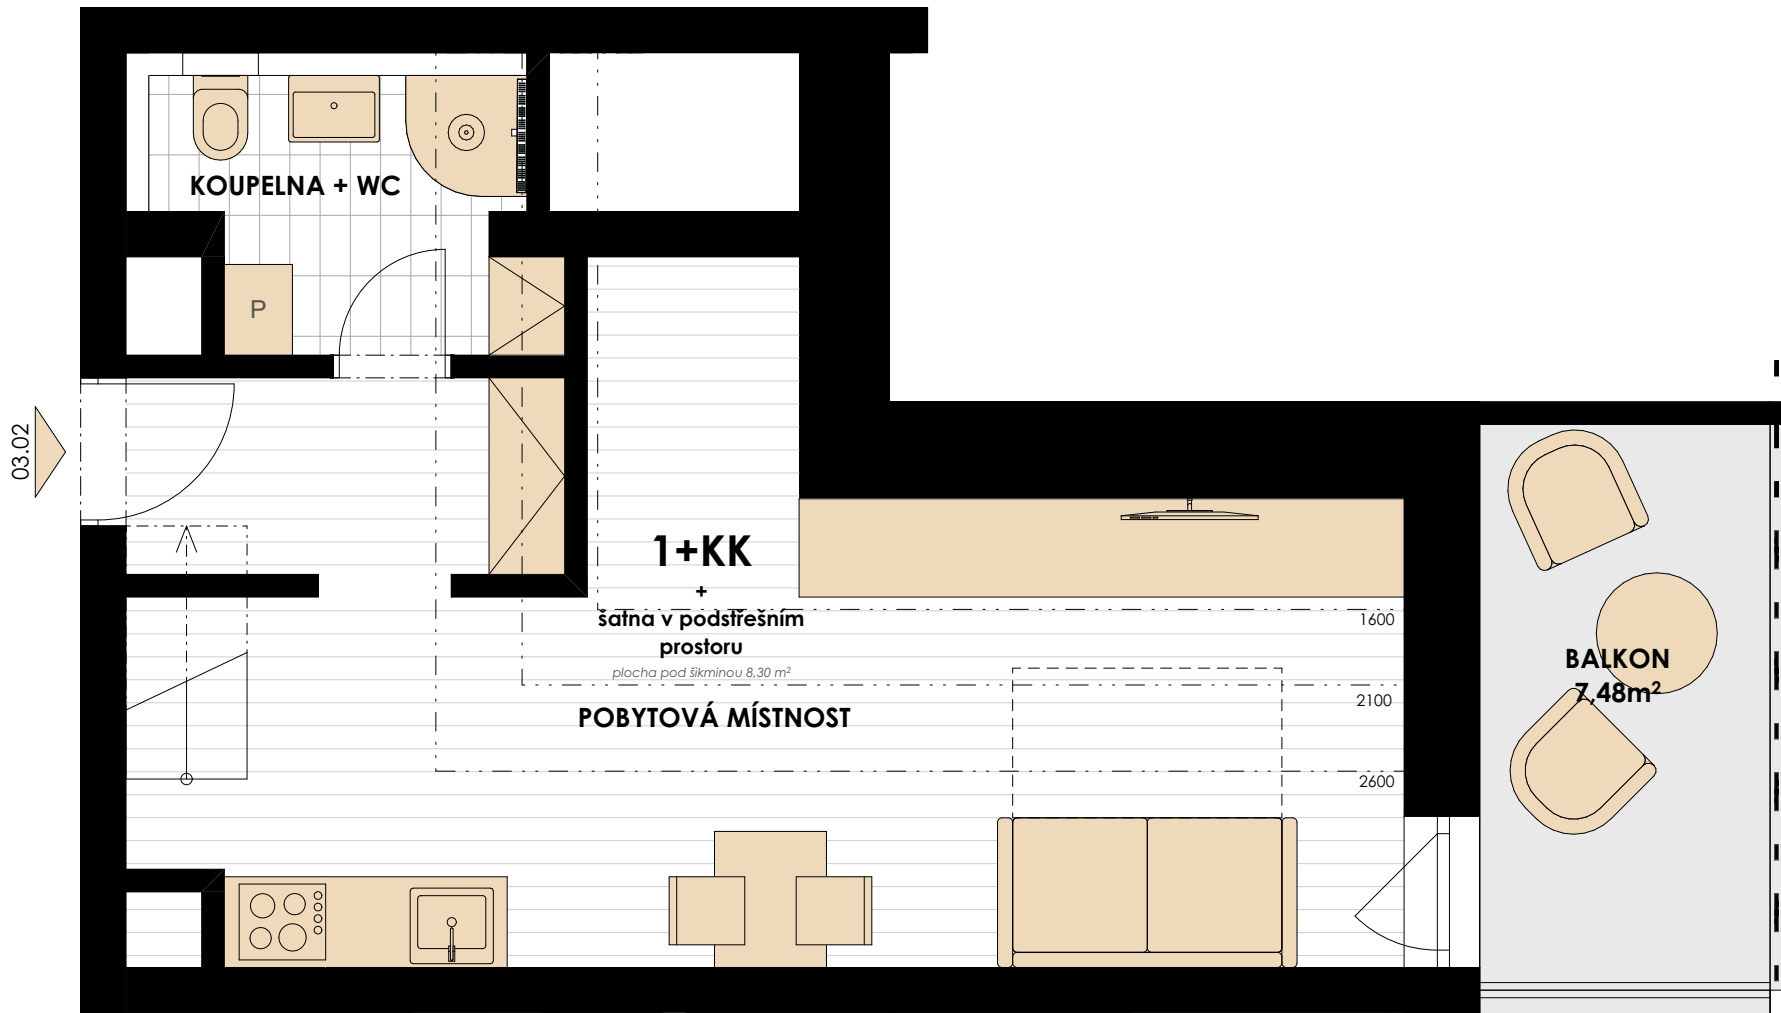

POZNÁMKA:
Vybavení bytu na tomto schématu (kromě koupelen a wc) je pouze ilustrativní a není součástí prodeje.
Plochy místností vycházejí z dokumentace pro stavební povolení a mohou se od skutečného provedení lišit. Užité plochy jsou měřeny od výšky 1600mm
* Celková plocha = součet podlahové plochy bytu + balkon/terasa. Výpočet podlahové plochy bytu byl stanoven podle §3 nař. Vlády č. 366/2013 Sb.