

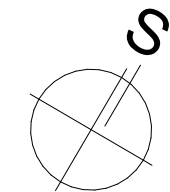


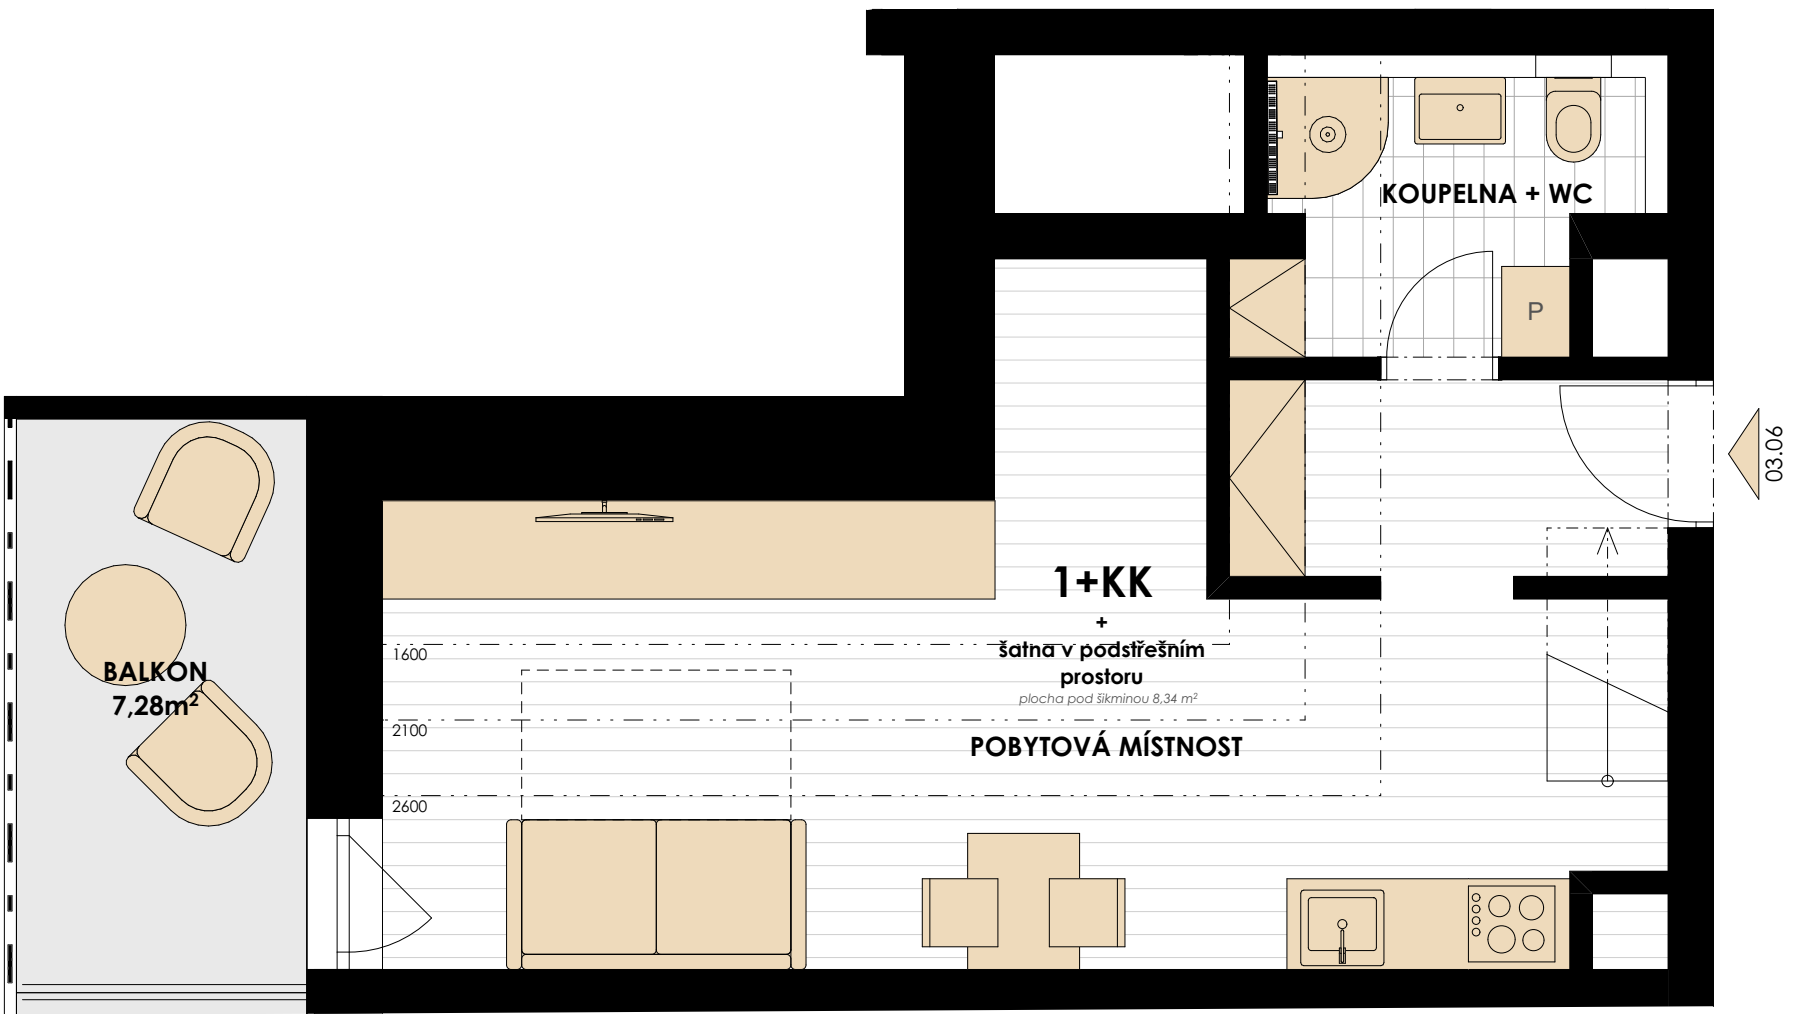

BYT 03.06

1+KK

výměra bytu: 57,57 m²

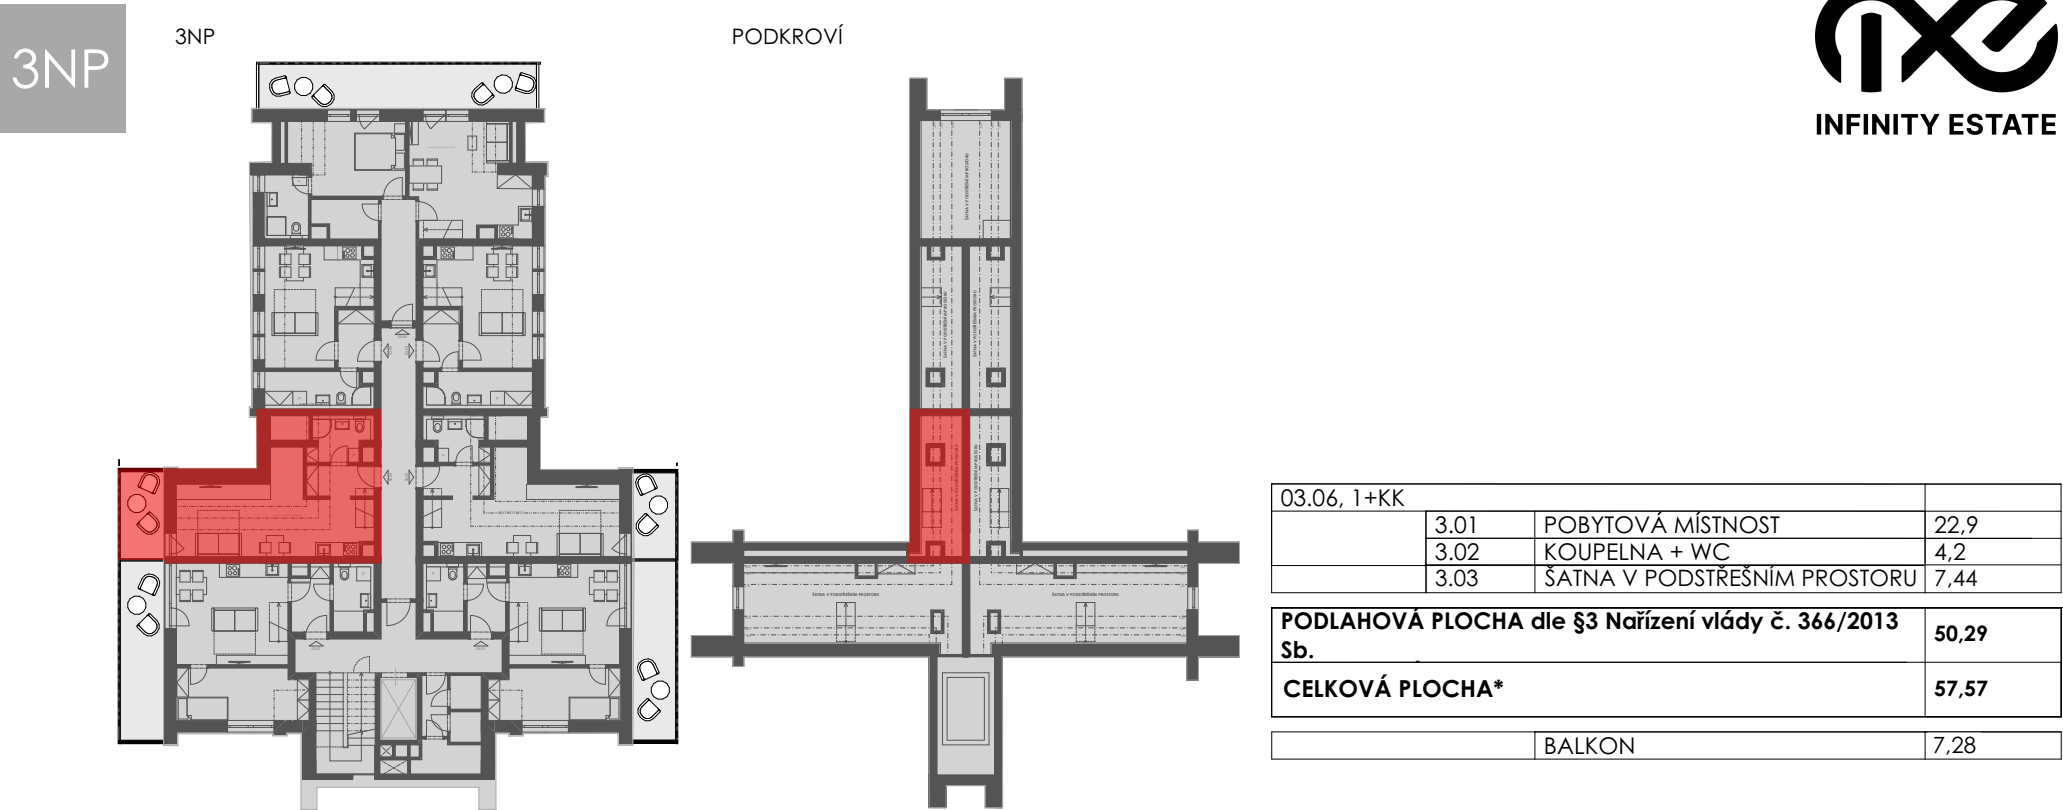

POZNÁMKA:
Vybavení bytu na tomto schématu (kromě koupelen a wc) je pouze ilustrativní a není součástí prodeje.
Plochy místností vycházejí z dokumentace pro stavební povolení a mohou se od skutečného provedení lišit. Užité plochy jsou měřeny od výšky 1600mm
* Celková plocha = součet podlahové plochy bytu + balkon/terasa. Výpočet podlahové plochy bytu byl stanoven podle §3 nař. vlády č. 366/2013 Sb.