


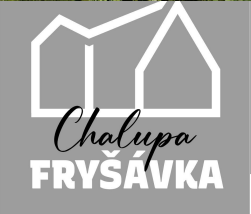


BYT 01.07

1+KK



výměra bytu: 40,59 m<sup>2</sup>



1NP

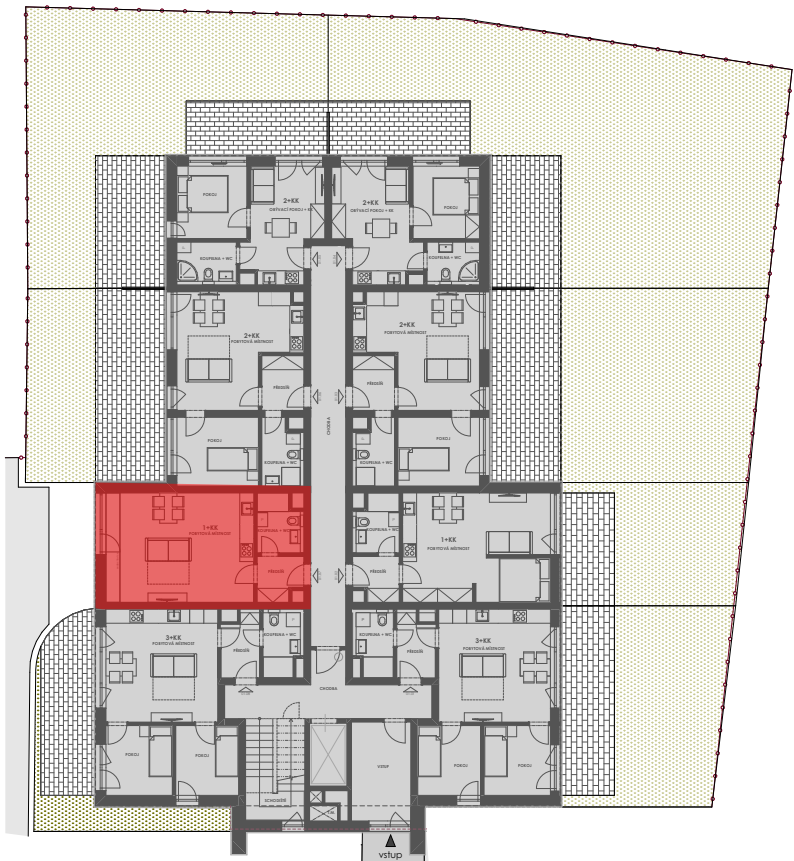

|                                                        |      |                   |       |
|--------------------------------------------------------|------|-------------------|-------|
| 01.07, 1+KK                                            |      |                   |       |
|                                                        | 1.01 | PŘEDSÍŇ           | 3,8   |
|                                                        | 1.02 | KOUPELNA + WC     | 4,5   |
|                                                        | 1.03 | POBYTOVÁ MÍSTNOST | 30,3  |
| PODLAHOVÁ PLOCHA dle §3 Nařízení vlády č. 366/2013 Sb. |      |                   | 40,59 |
| CELKOVÁ PLOCHA*                                        |      |                   | 40,59 |

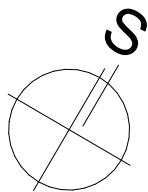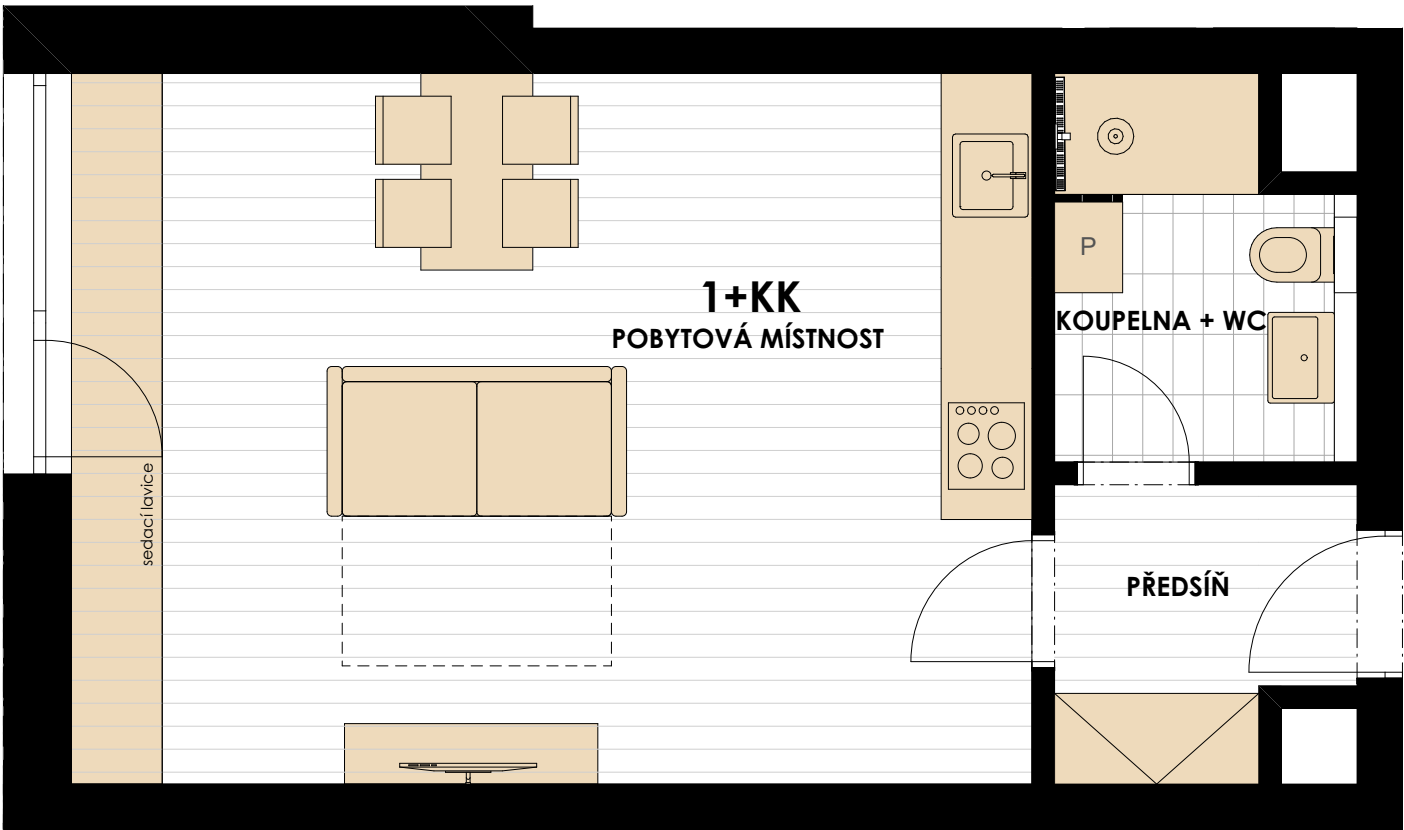

POZNÁMKA:  
Vybavení bytu na tomto schématu (kromě koupelen a wc) je pouze ilustrativní a není součástí prodeje.  
Plochy místností vycházejí z dokumentace pro stavební povolení a mohou se od skutečného provedení lišit. Užité plochy jsou měřeny od výšky 1600mm  
\* Celková plocha = součet podlahové plochy bytu + balkon/terasa. Výpočet podlahové plochy bytu byl stanoven podle §3 nař. vlády č. 366/2013 Sb.